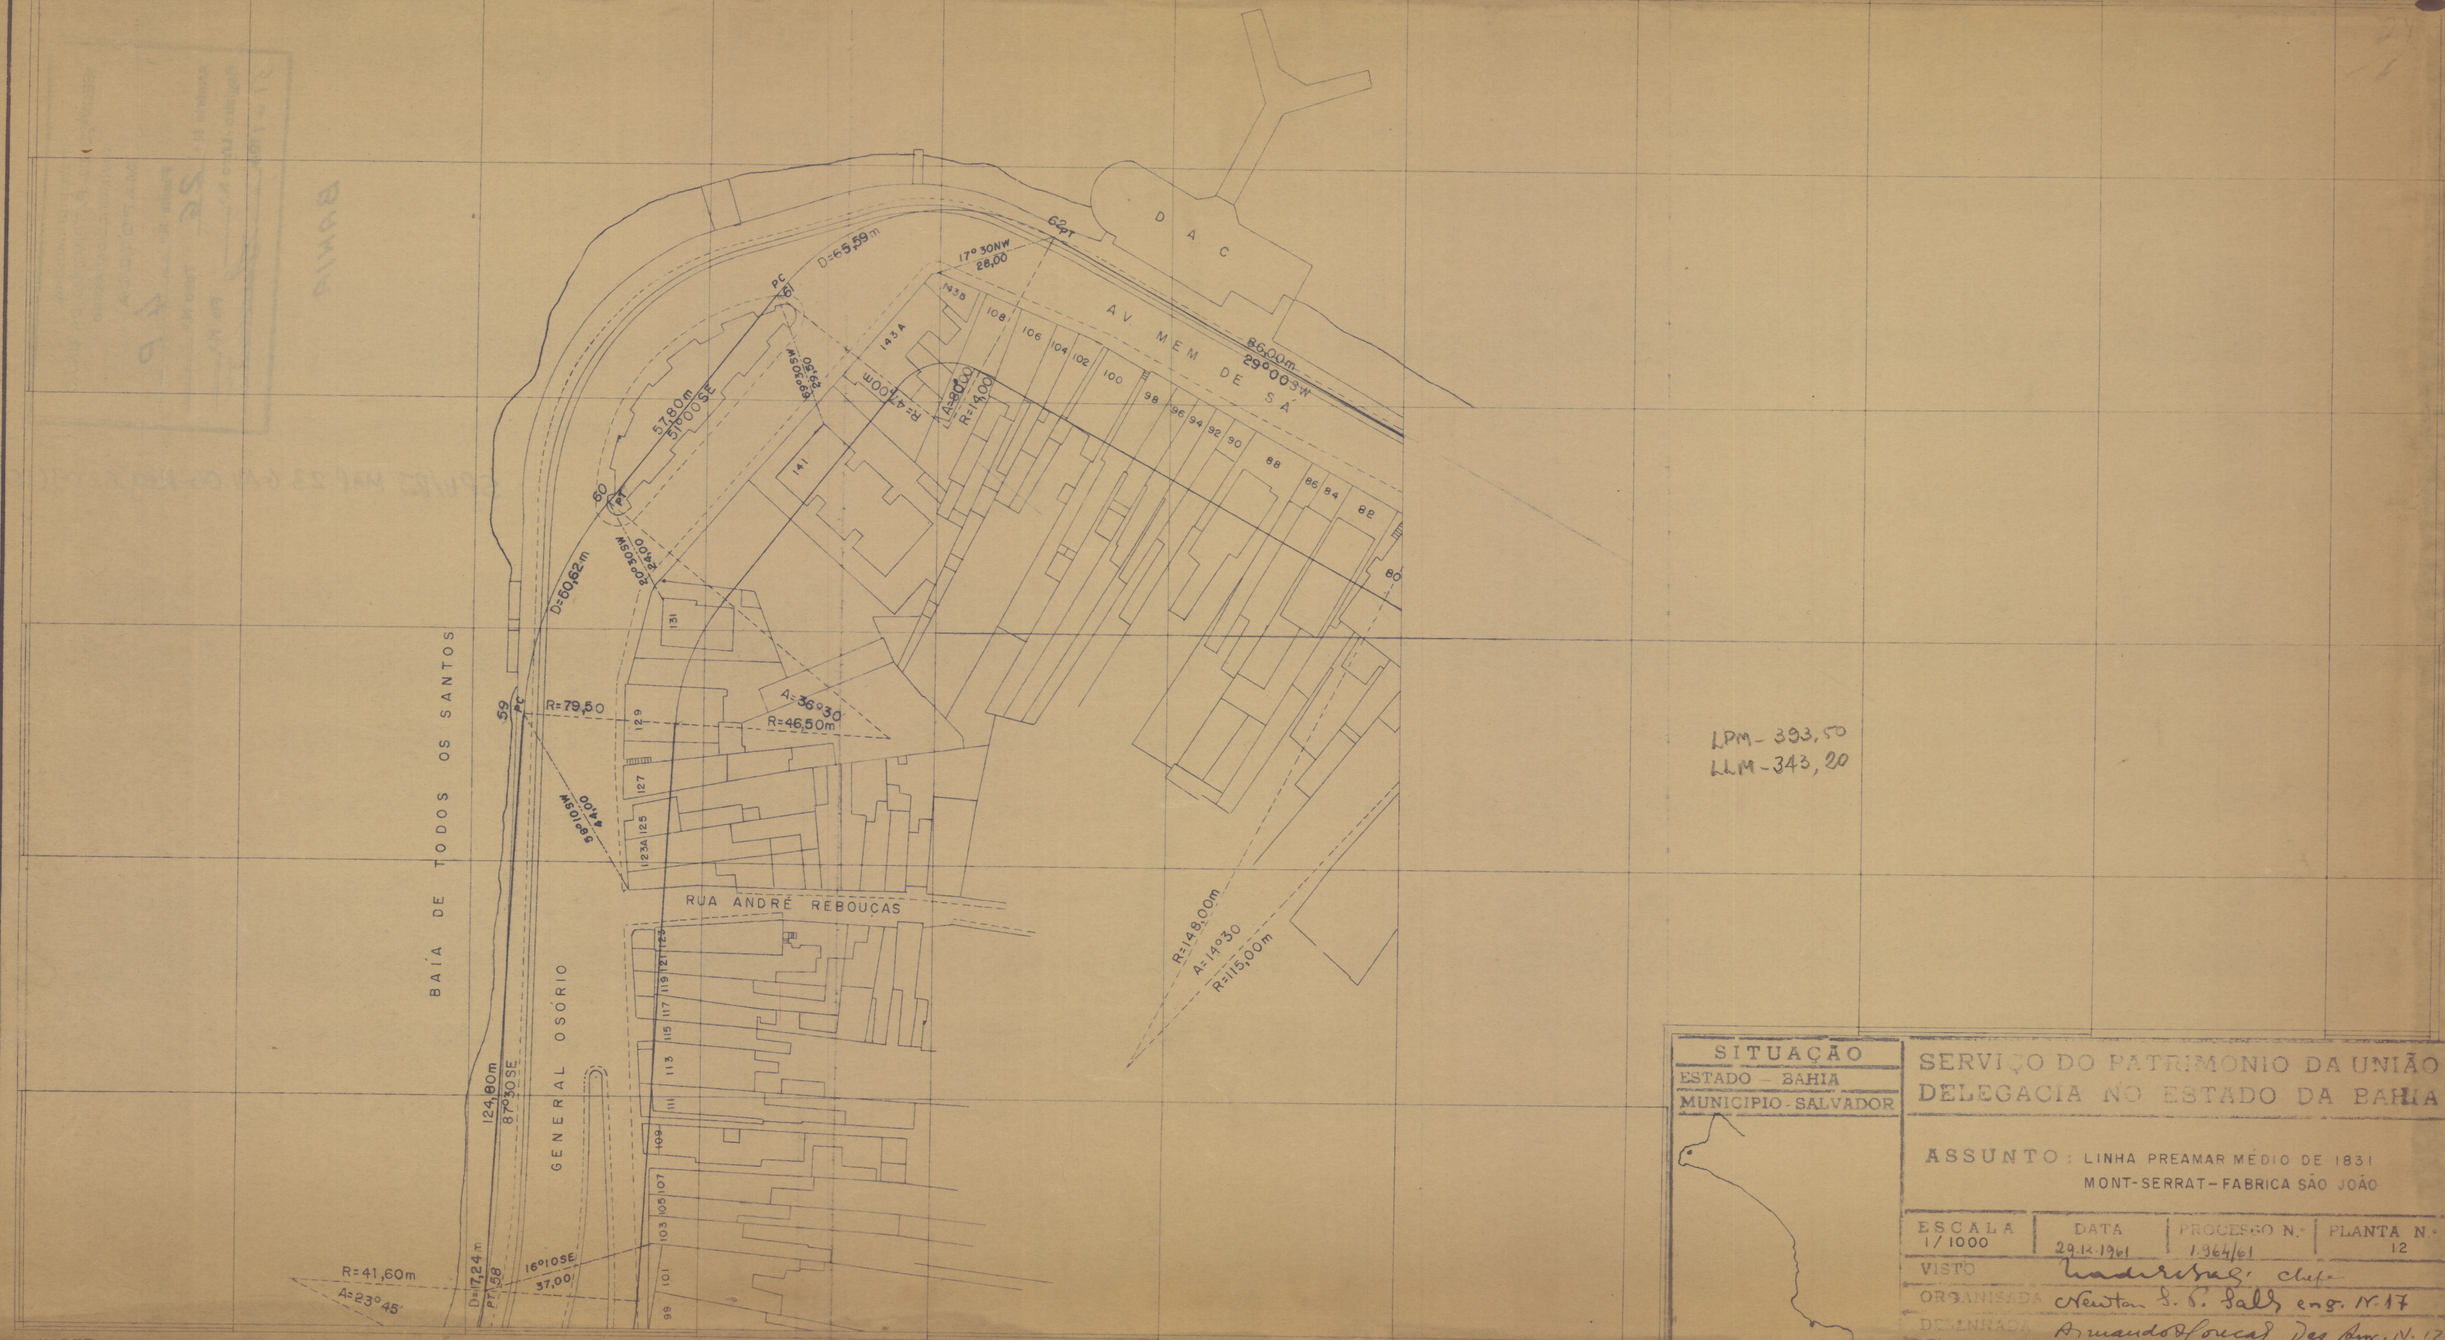


LPM - 393,50
LLM - 343,20

SITUAÇÃO
ESTADO — BAHIA
MUNICIPIO - SALVADOR

SERVIÇO DO PATRIMONIO DA UNIÃO
DELEGACIA NO ESTADO DA BAHIA

ASSUNTO: LINHA PREAMAR MÉDIO DE 1831
MONT-SERRAT - FABRICA SÃO JOÃO

ESCALA 1/1000	DATA 29.12.1961	PROCESSO N.º 1.964/61	PLANTA N.º 12

VISTO Madureira, Chefe
ORGANIZADA Newton S. S. Sales eng. N. 17
DESENHADA Armando Fonseca Des. Insp. N. 12