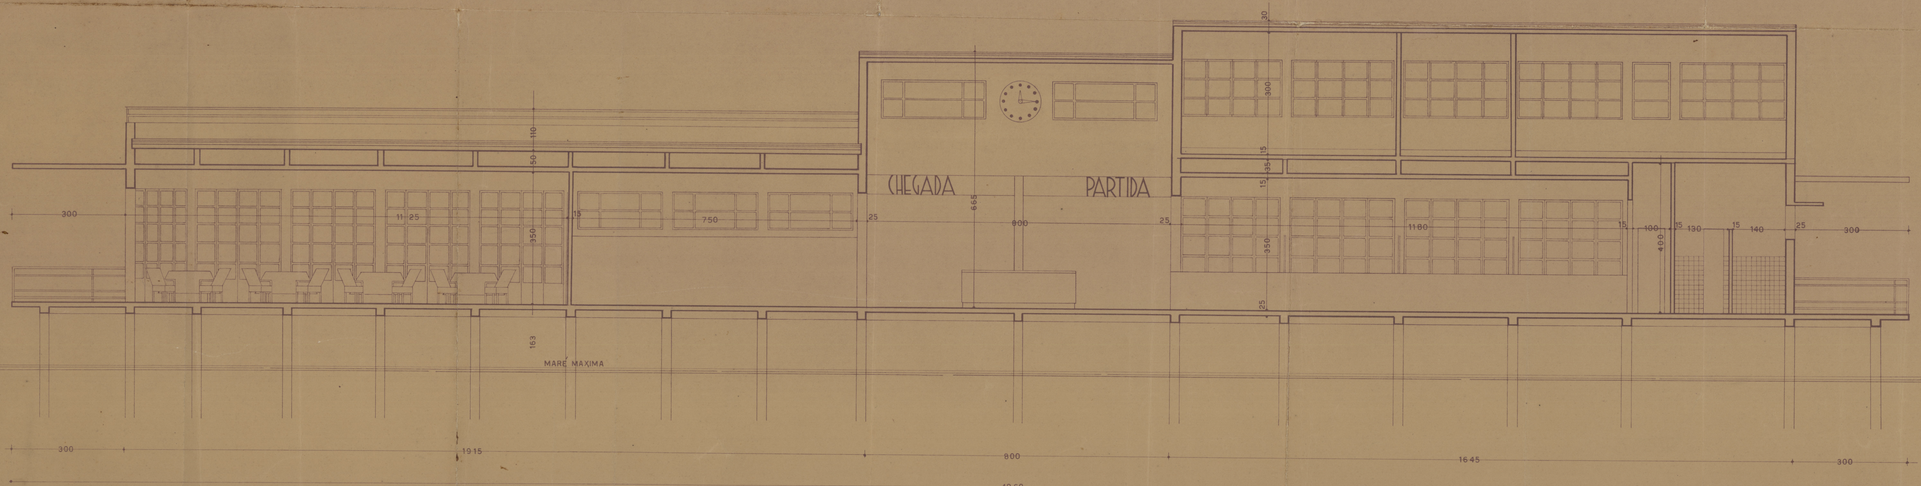


D. Ap.
X 2.261 37

DEPARTAMENTO DE AERONAUTICA CIVIL

DIVISÃO DE AEROPORTOS

AEROPORTO DA CIDADE DO SALVADOR (BA)

ITAPAGIPE

ESTAÇÃO PARA PASSAGEIROS DE HYDROAVIÕES

CORTE LONGITUDINAL

ESCALA 1:50

0m 1m 2m 3m 4m 5m

ARCHITECTO

Departamento de Aeronautica Civil
4ª Região (Bahia)
Planta Nº 3 Fls. 2
Cinedimento Hpam
Data 26 / 11 / 1938