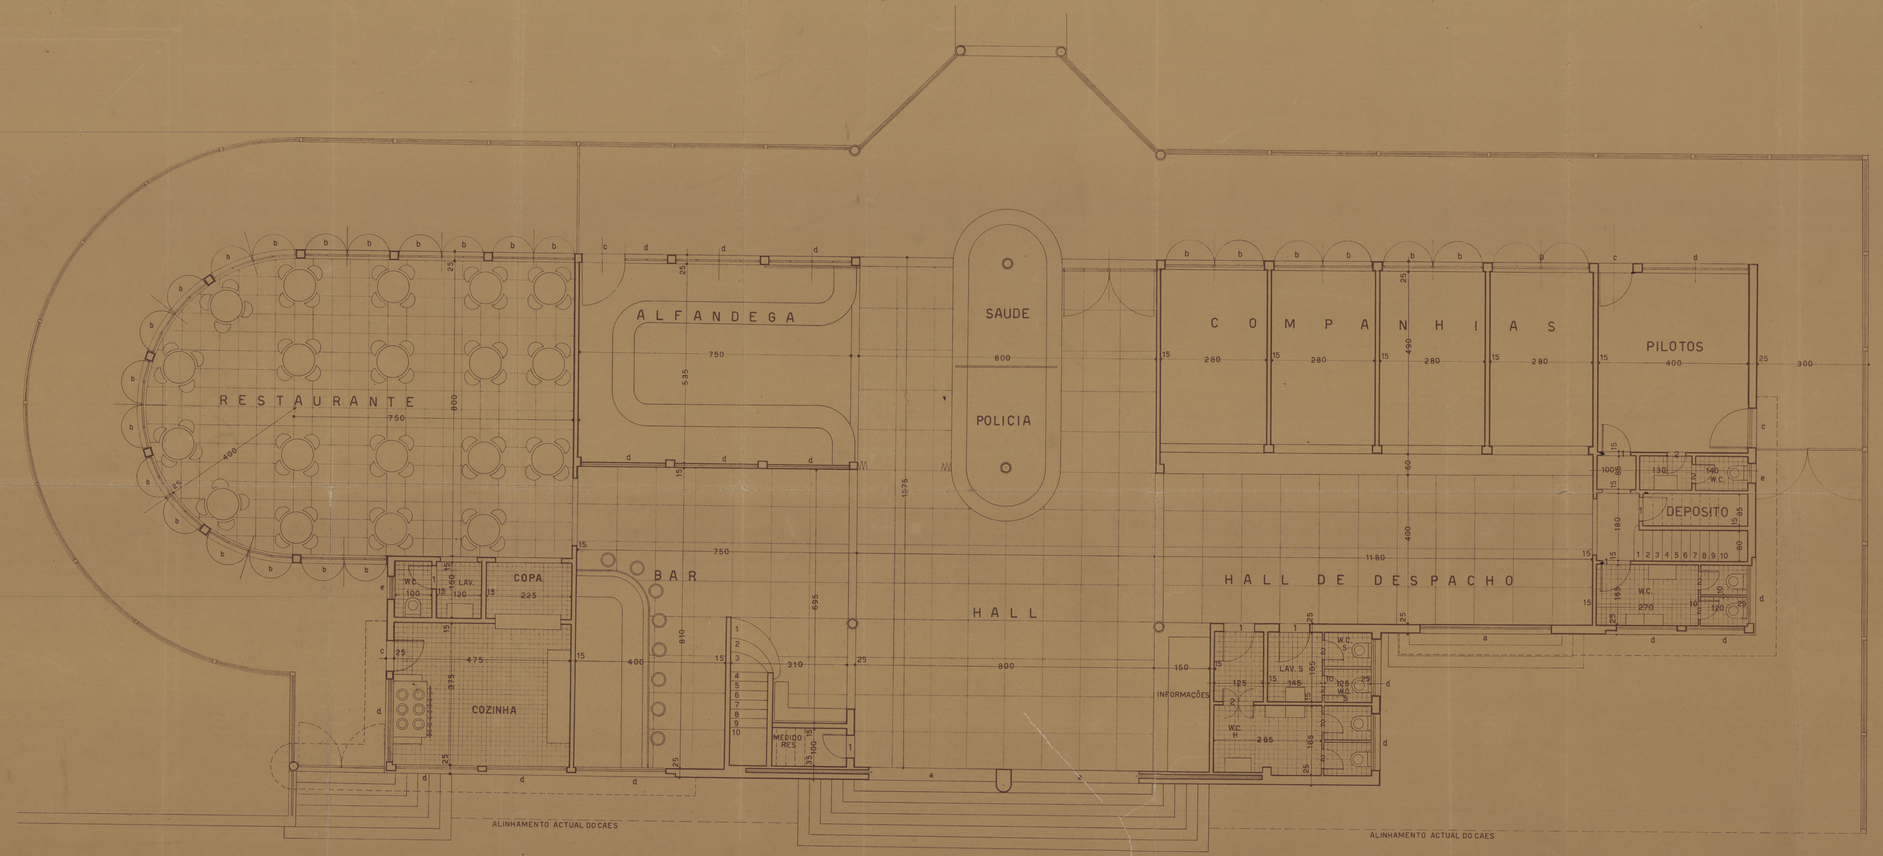


D Ap.
x 2.259 37

DEPARTAMENTO DE AERONAUTICA CIVIL

DIVISÃO DE AEROPORTOS

AEROPORTO DA CIDADE DO SALVADOR (BA)

ITAPAGIPE

ESTAÇÃO PARA PASSAGEIROS DE HYDROAVIÕES

PAVIMENTO TERREO

ESCALA 1:50

0m. 1m. 2m. 3m. 4m. 5m.

Ricardo Severo
ARCHITECTO

Departamento de Aeronautica Civil
4ª Região (Bahia)
Planta Nº. 2 Ex. 7
Classificação D.A.P.M.
Data 8 / 8 , 1938

RENATO PALMEIRA 2-6-37