
DIRECÇÃO GERAL DE ENGENHARIA
Nº 344
SECÇÃO 2ª

Primeiro Pavimento.

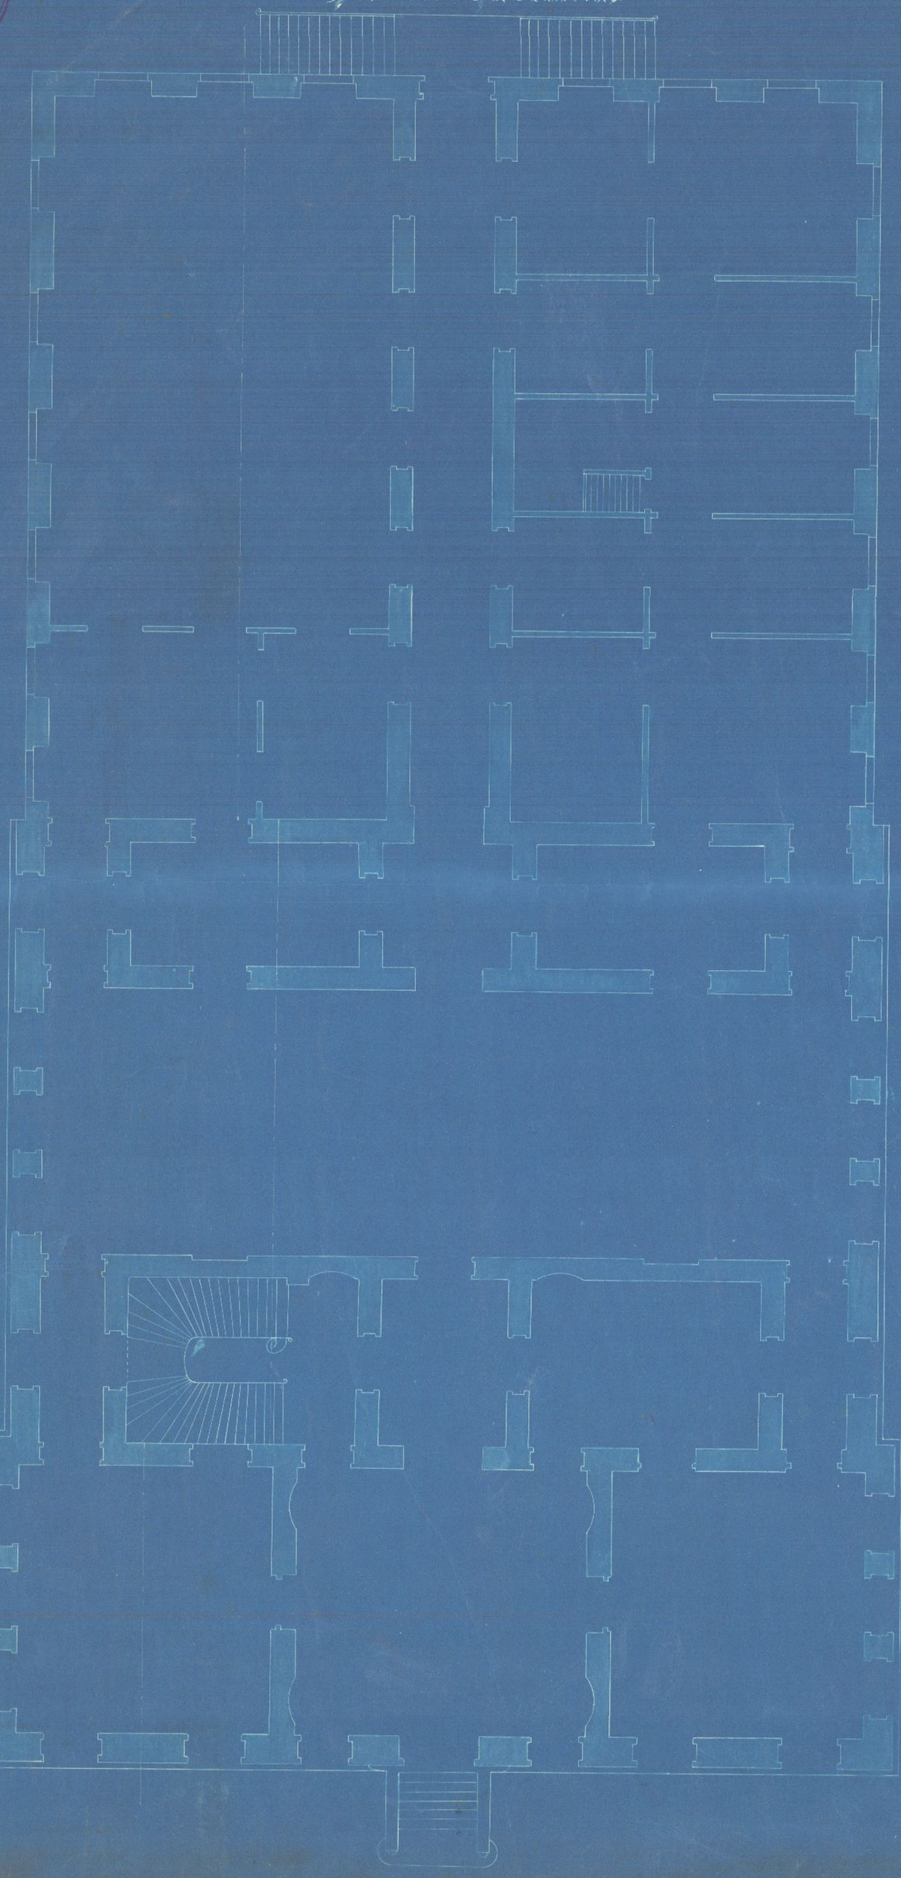

DIRECÇÃO GERAL DE ENGENHARIA

PLANTA DO EDIFICIO EM QUE FUNCCIONA

A

DIRECÇÃO GERAL DE ARTILHARIA

A RUA GENERAL CANABARRO Nº 46


Levantada pelos 2os Tenentes Manoel Ribeiro de Salles Guimarães e Alberto Ginha Villa

ESCALA DE 1:100

1905

3172
24-11-05

Segundo Pavimento.

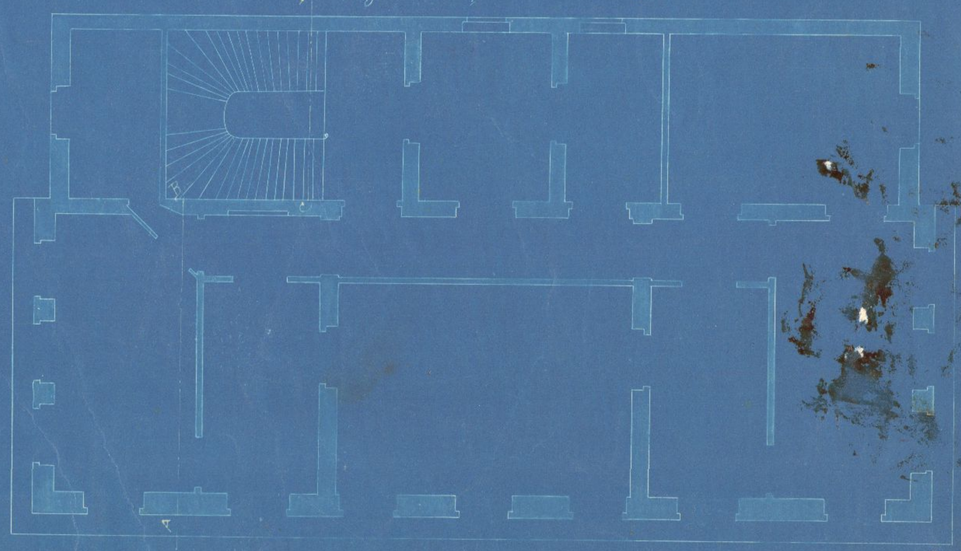

F.I. MONTEIRO COUTINHO — 1905