P 1

MINISTÉRIO DA EDUCAÇÃO E CULTURA

DEPARTAMENTO DE ADMINISTRAÇÃO - DIVISÃO DE OBRAS

PROJETO COLÉGIO COMERCIAL PROF. CLÓVIS SALGADO

OBRA : RUA SEN. FURTADO 121 e 125 ESTADO DA GUANABARA

PLANTA DE SITUAÇÃO ESC. 1:200 RIO 10-11-67

AUTOR DO PROJETO BREITMAN BARROSO ARQUITETURA LTDA.

MINISTÉRIO DA FAZENDA
SPU — DEC — S PI.

PLANTA 2997 ARM. 1 PASTA 9

PROC. 32.084/73 REG. / RIP

LOCAL Senador Furtado, 121 e 125 Rua

MUNIC. Rio de Janeiro U. F. —

DENOMINAÇÃO Nacional

JURISDIÇÃO Ministério da Educação

SINAL - PLANTA ARM. TUBO


DSPU-SPL em 22/06/84
Elsita B. de Souza
Datilografa

SERVIÇO DO PATRIMÔNIO DA UNIÃO
D. C. - MA. - ECA

Processo n.º 32.084/73
N.º 34 arm. 1 pasta 9
Registro n.º 1747
Estado da Guanabara
Município Rio de Janeiro
Local Rua Senador Furtado
Ocupante Min. Educação

Organizei fichas em 21/08/73.

fl 11

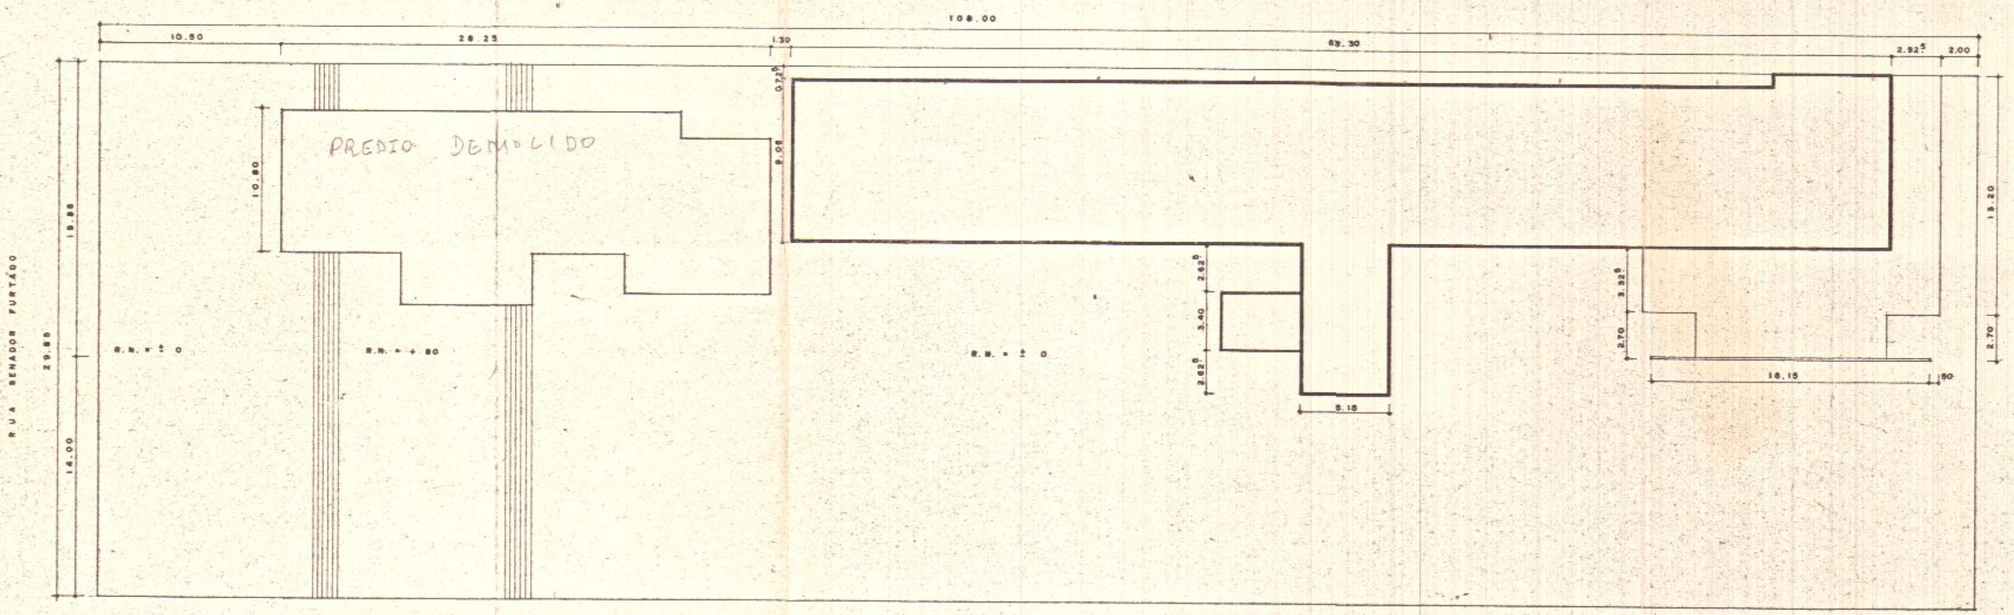

PLANTA DE SITUAÇÃO

N