DIRECTORIA DO PATRIMONIO
N.º 3332
ARMARIO
GAVETA

DIRECÇÃO GERAL DE ENGENHARIA

EDIFICIO EM QUE FUNCCIONA

A


DIRECÇÃO GERAL DE ARTILHARIA

À RUA GENERAL CANABARRO Nº 46

Levantada pelos 2.os Tenentes Manoel Ribeiro de Salles Guimarães e Alberto Cunha Pitta

ESCALA DE 1:100

1905

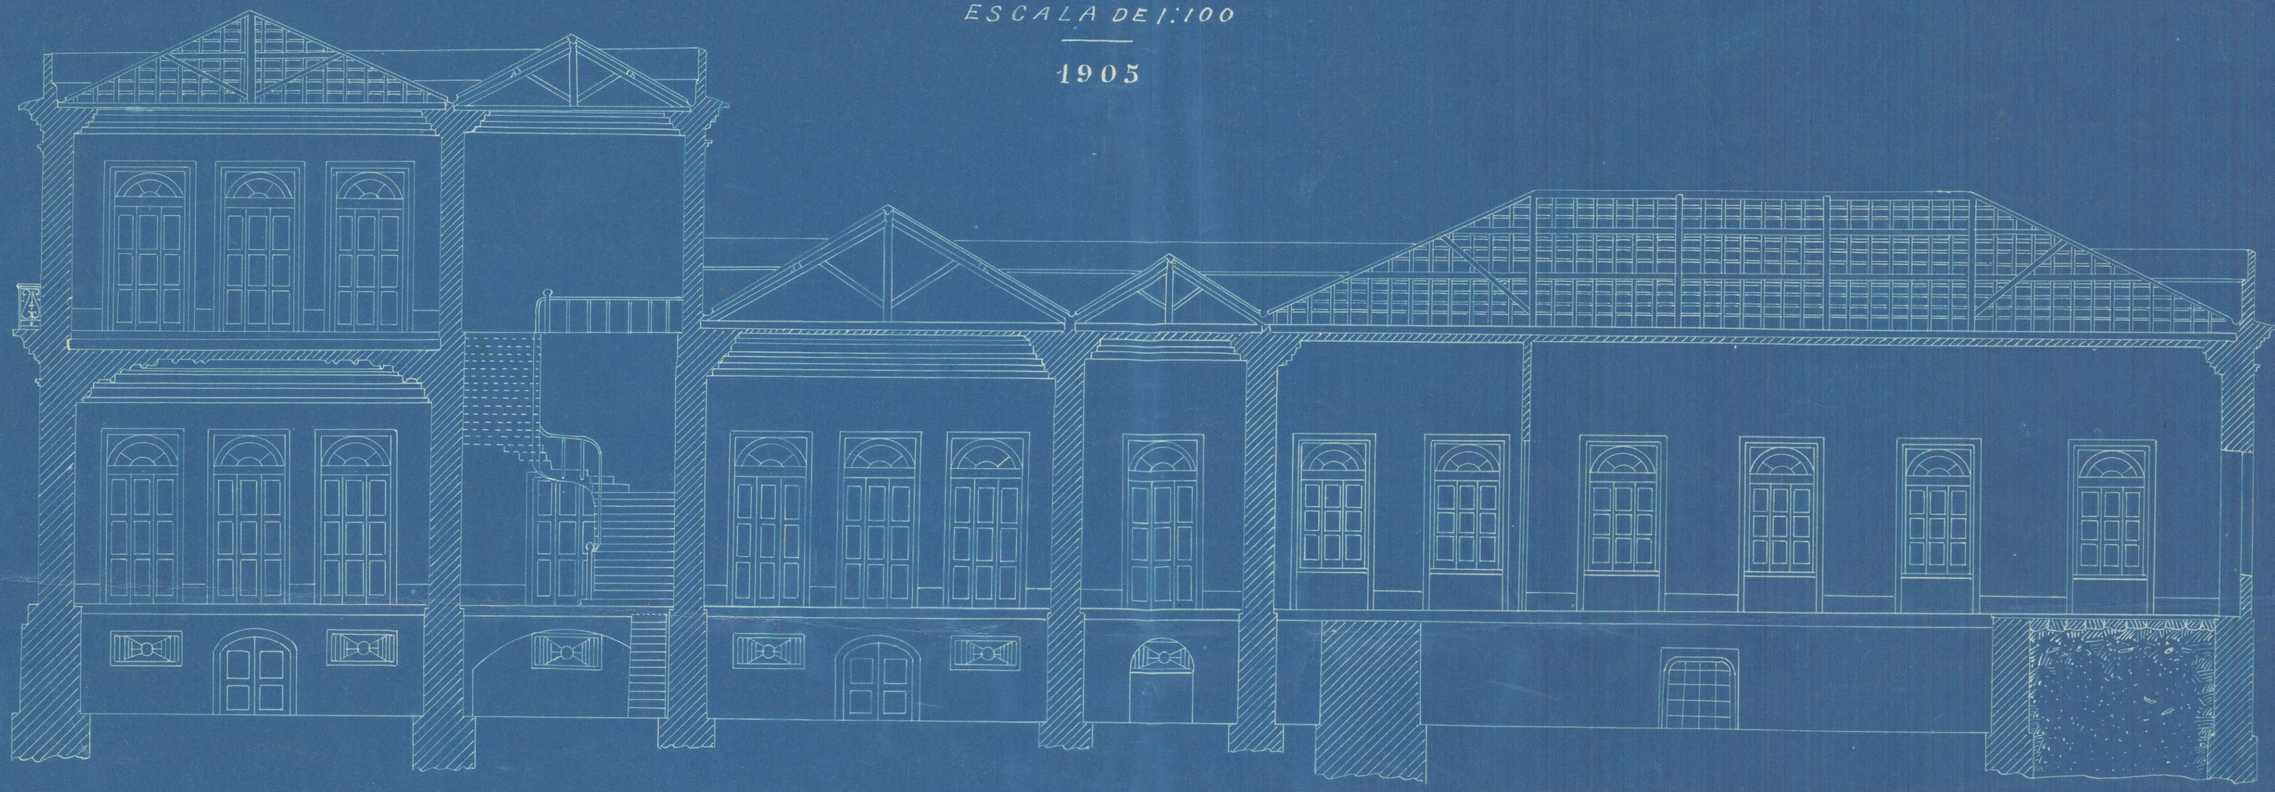

SECÇÃO LONJITUDINAL ABCDEF

R. I. Monteiro copiou.