P 6

MINISTÉRIO DA EDUCAÇÃO E CULTURA
DEPARTAMENTO DE ADMINISTRAÇÃO - DIVISÃO DE OBRAS
PROJETO COLÉGIO COMERCIAL PROF. CLÓVIS SALGADO
OBRA: RUA SEN. FURTADO 121 e 125 ESTADO DA GUANABARA
COBERTURA ESC. 1:50 RIO 10-11-67
AUTOR DO PROJETO BREITMAN BARROSO ARQUITETURA LTDA.

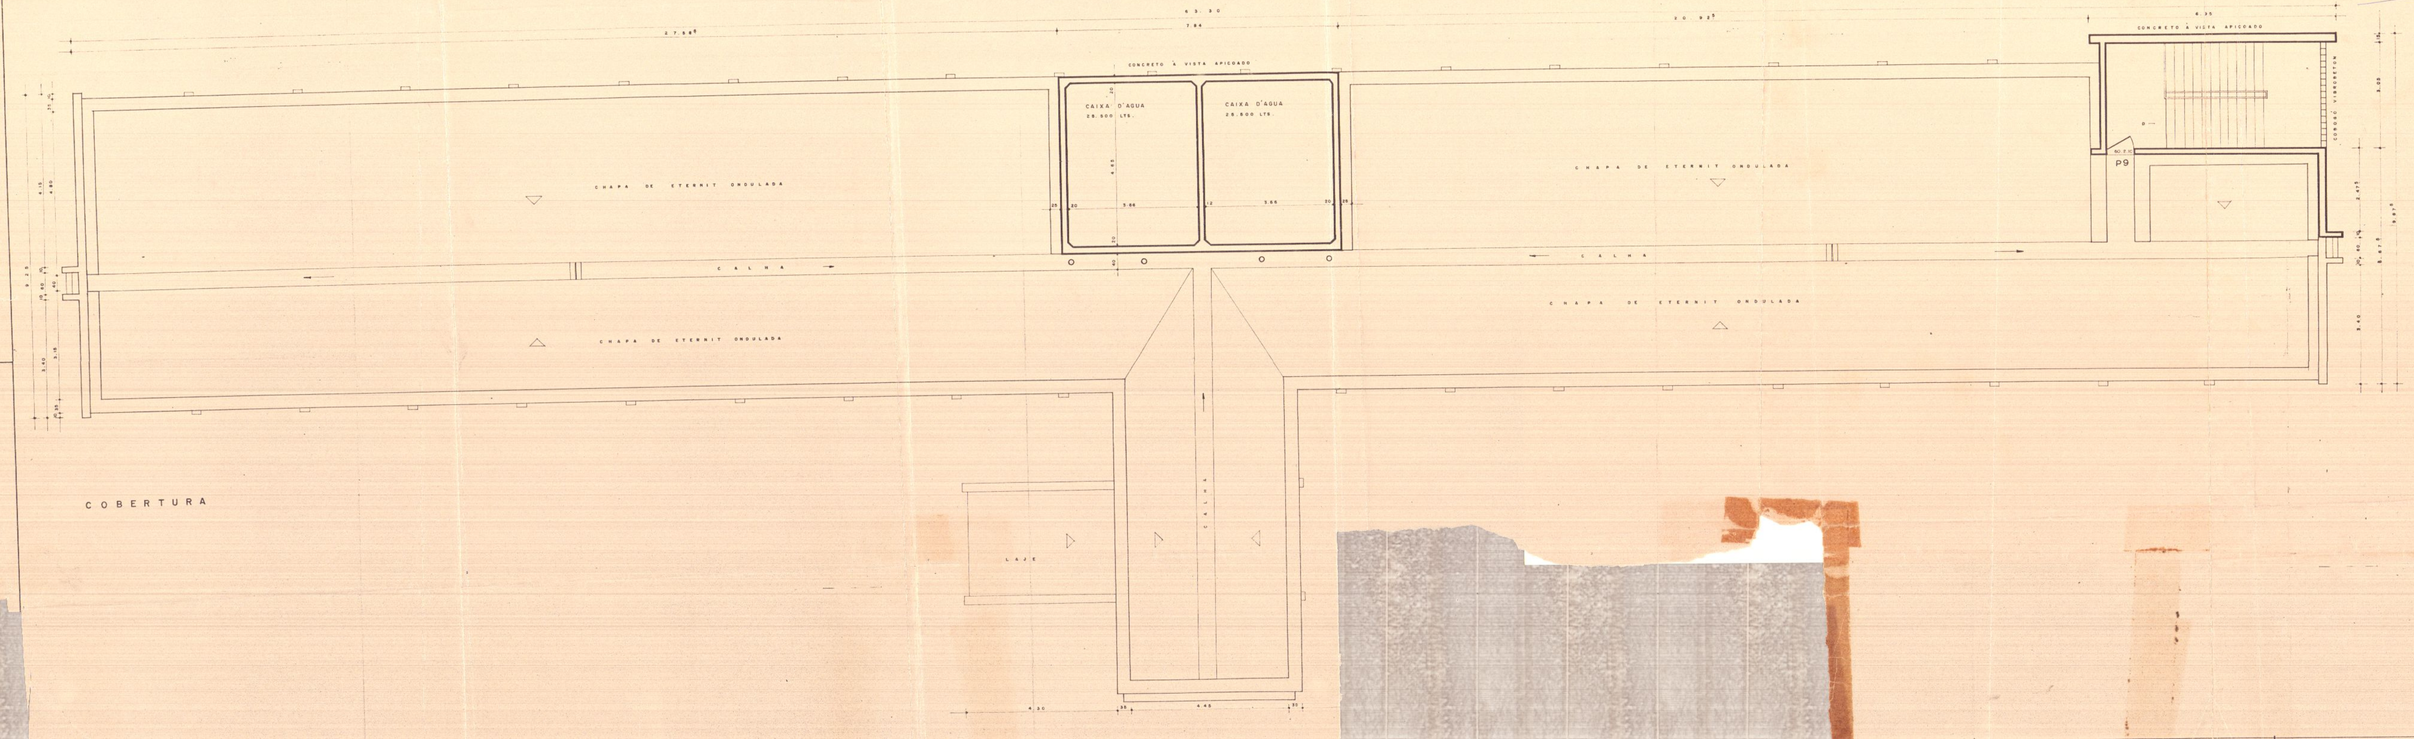

SERVIÇO DO PATRIMÔNIO DA UNIÃO
D. C. - MAPOTECA
Processo n.º 32.084/73
N.º 34-E arm. 1 Pasta 9
Registro n.º 1747
Estado da Guanabara
Município Rio de Janeiro
Local Rua Senador Furtado
Ocupante Min. Educação

Preenchi as fichas em 21-08-73.