Processo nº 130

PLANTA Nº 846 - ARMº 1
VEG. 11 - TUBO 51 - ARMº 1

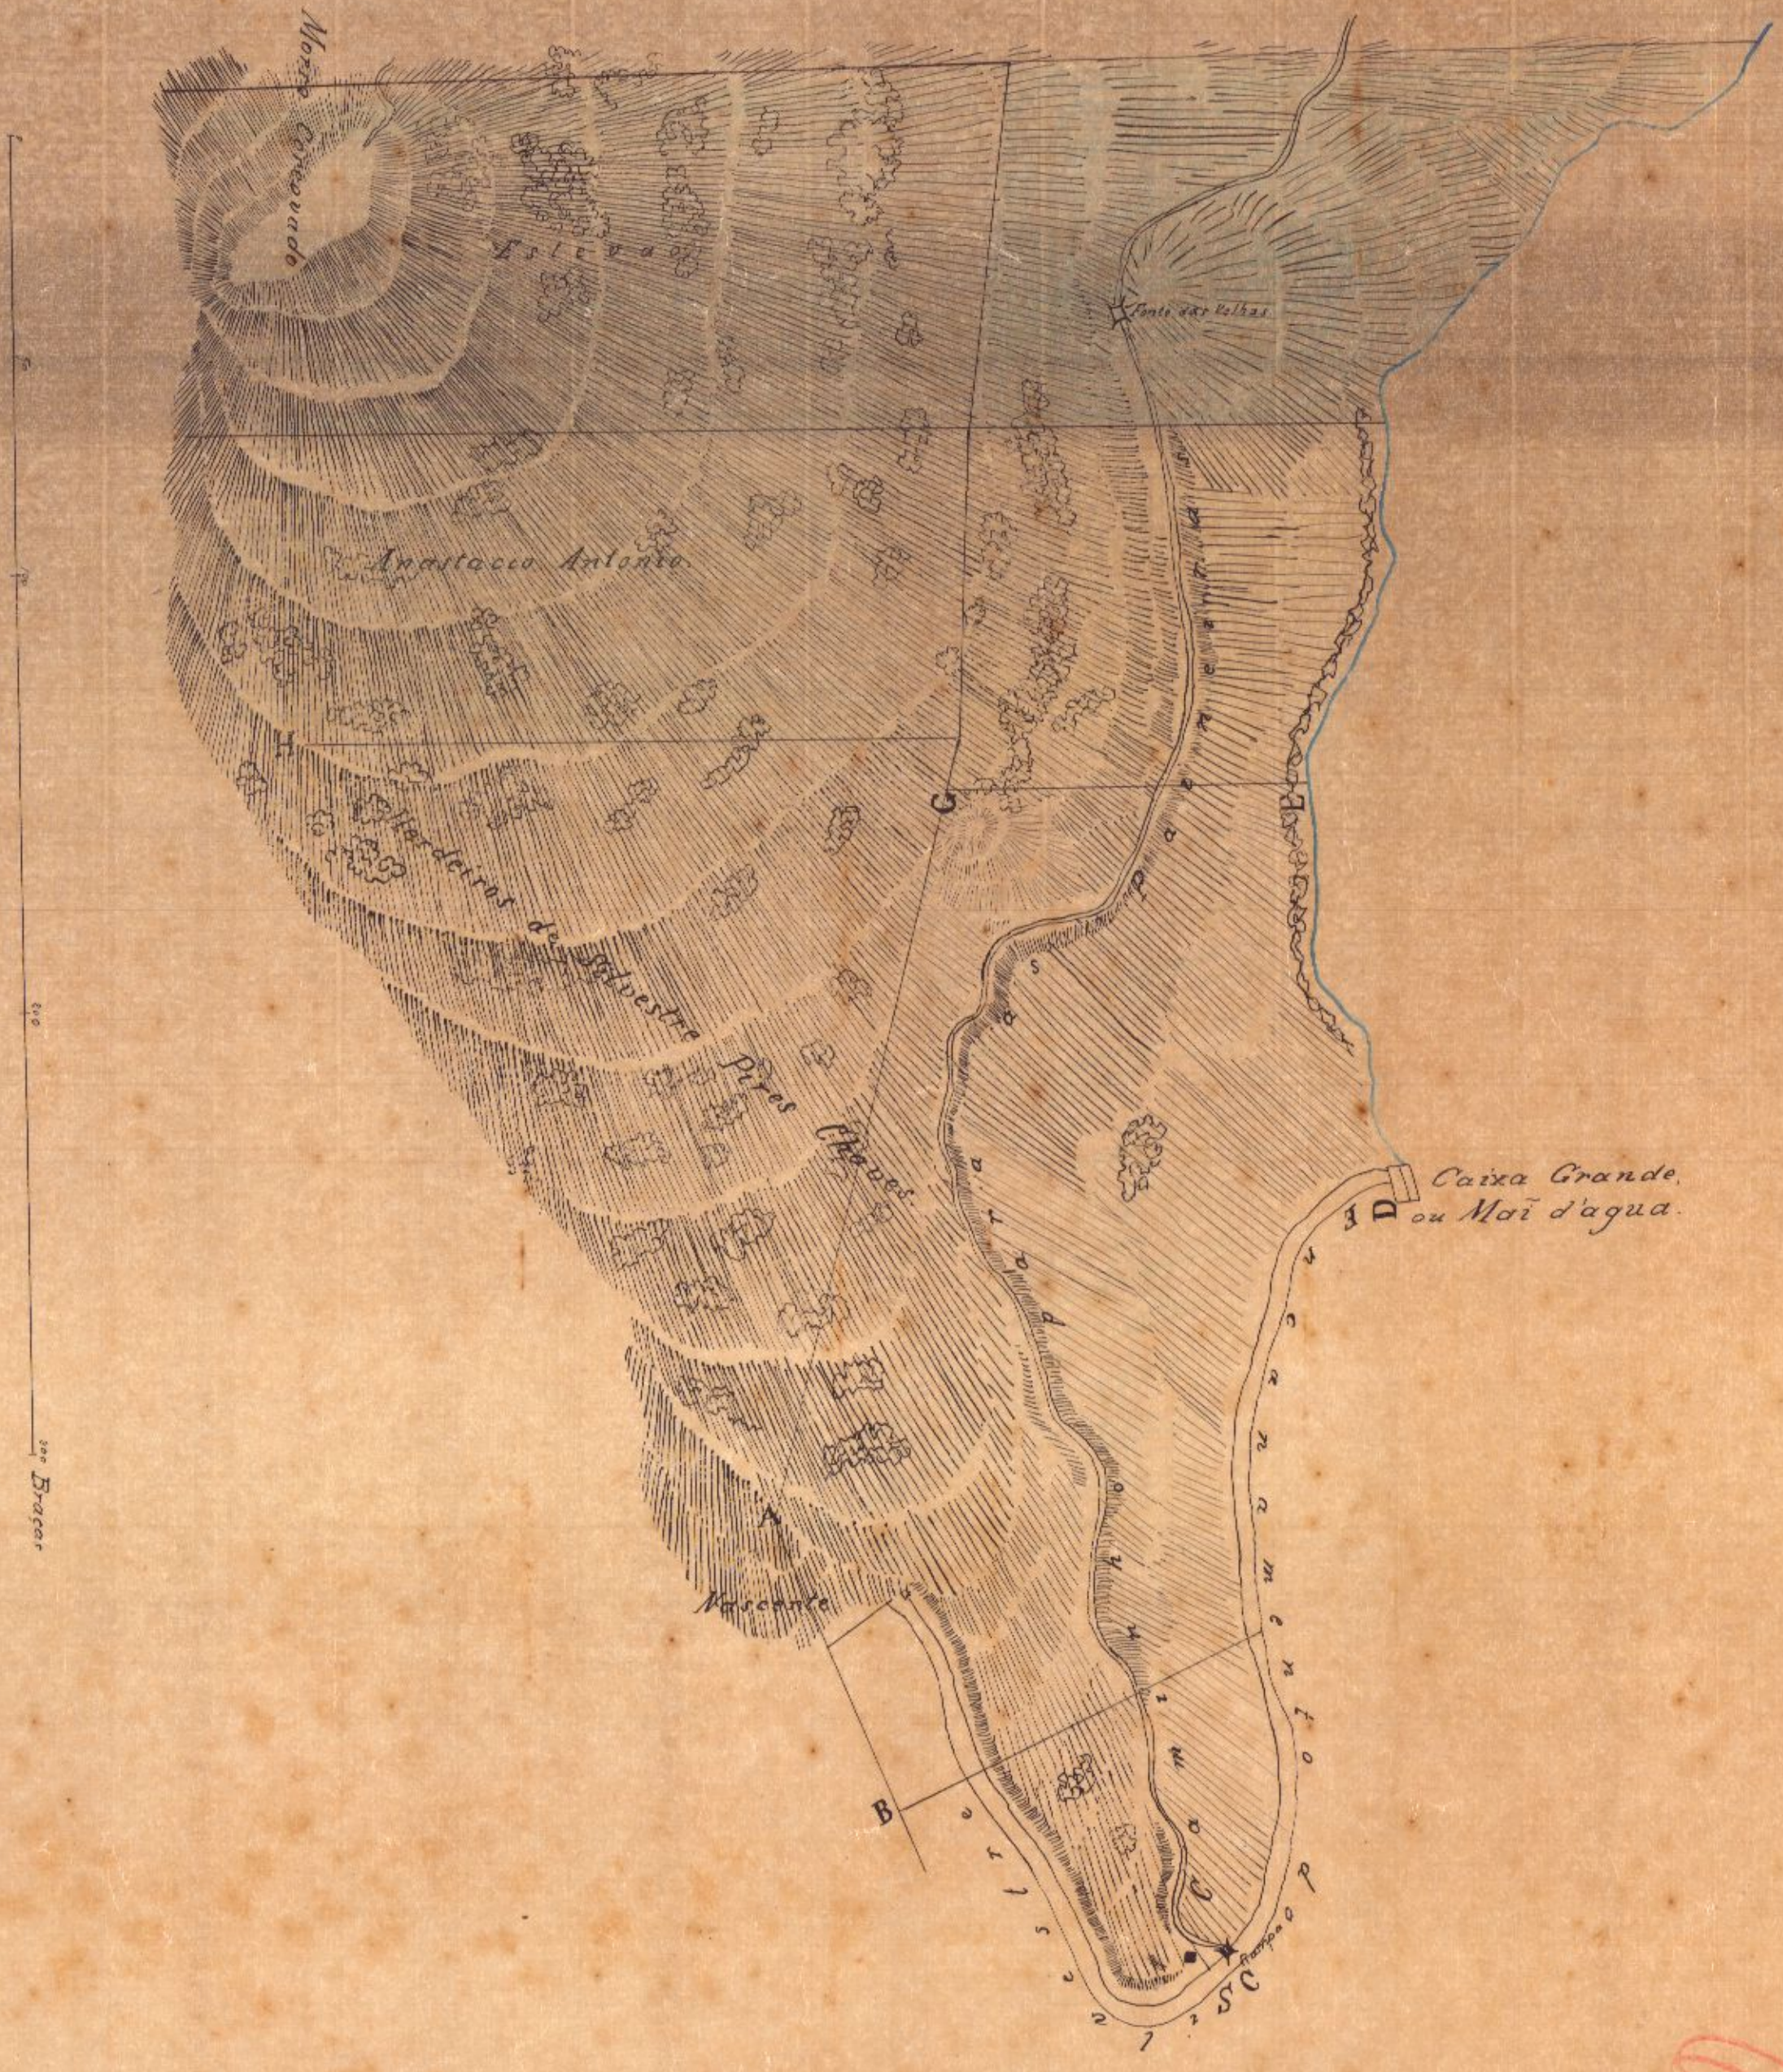

846 - Lam. 1
Vegetal 11 - Tubo 51 - Lam. 1
Legada

Copia conforme
Rio - 20 - 10 - 1925