CROQUIS DAS PLANTAS DO PROPRIO NACIONAL
A RUA DE SÃO CHISTOVÃO Nº 493

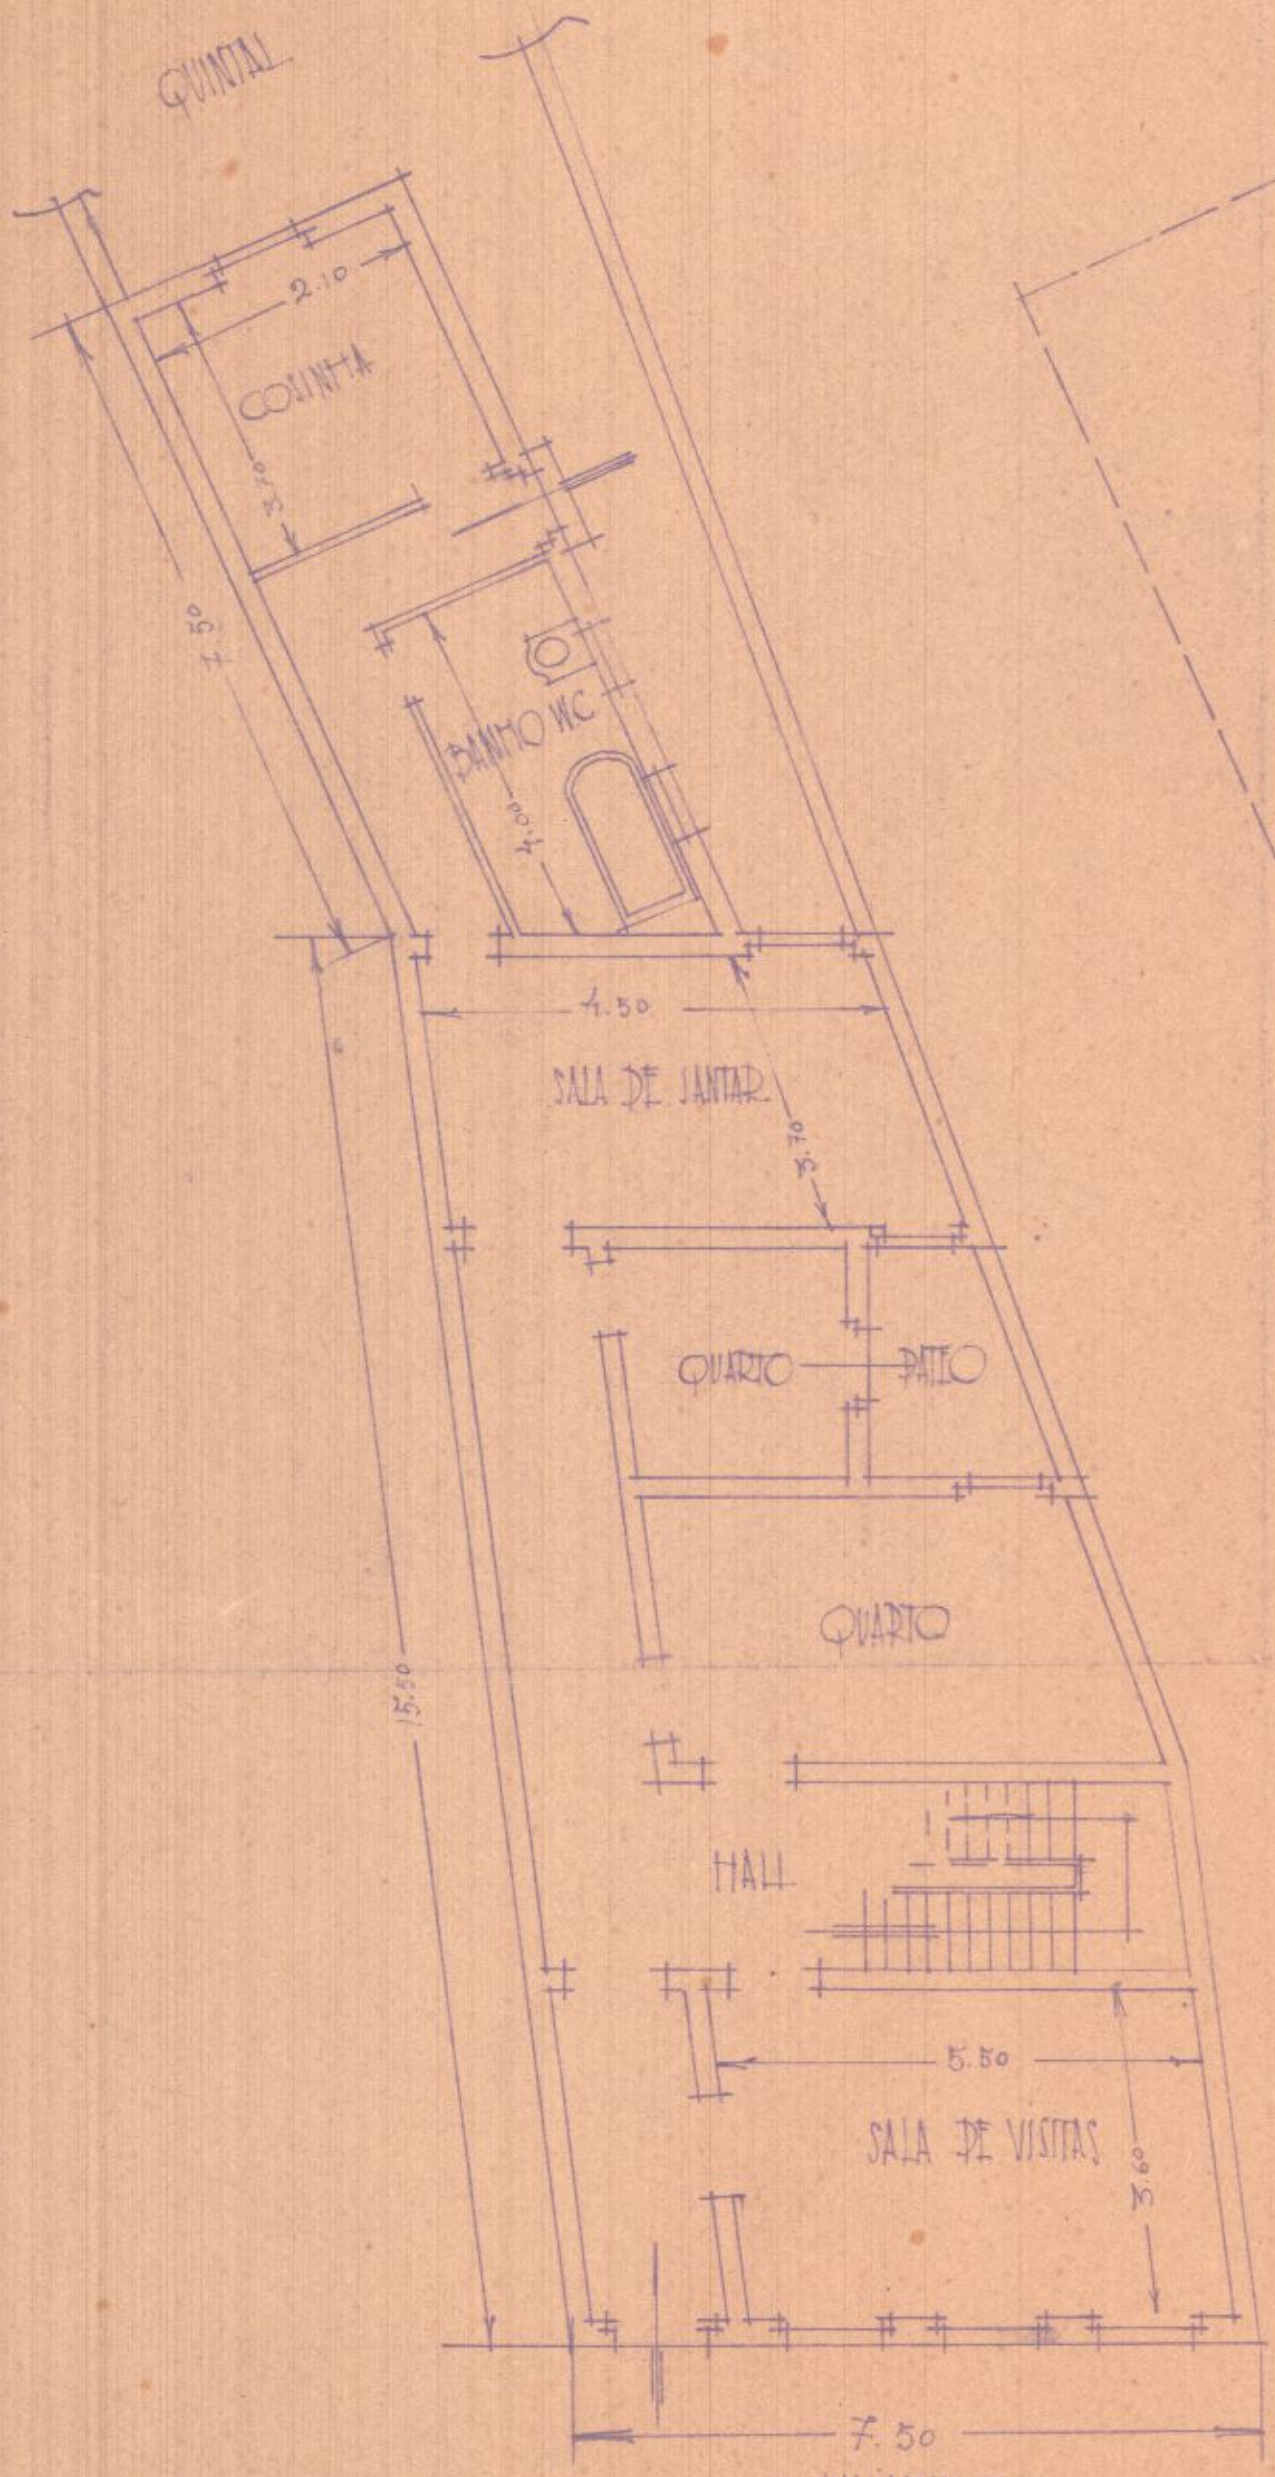

1º PAVIMENTO

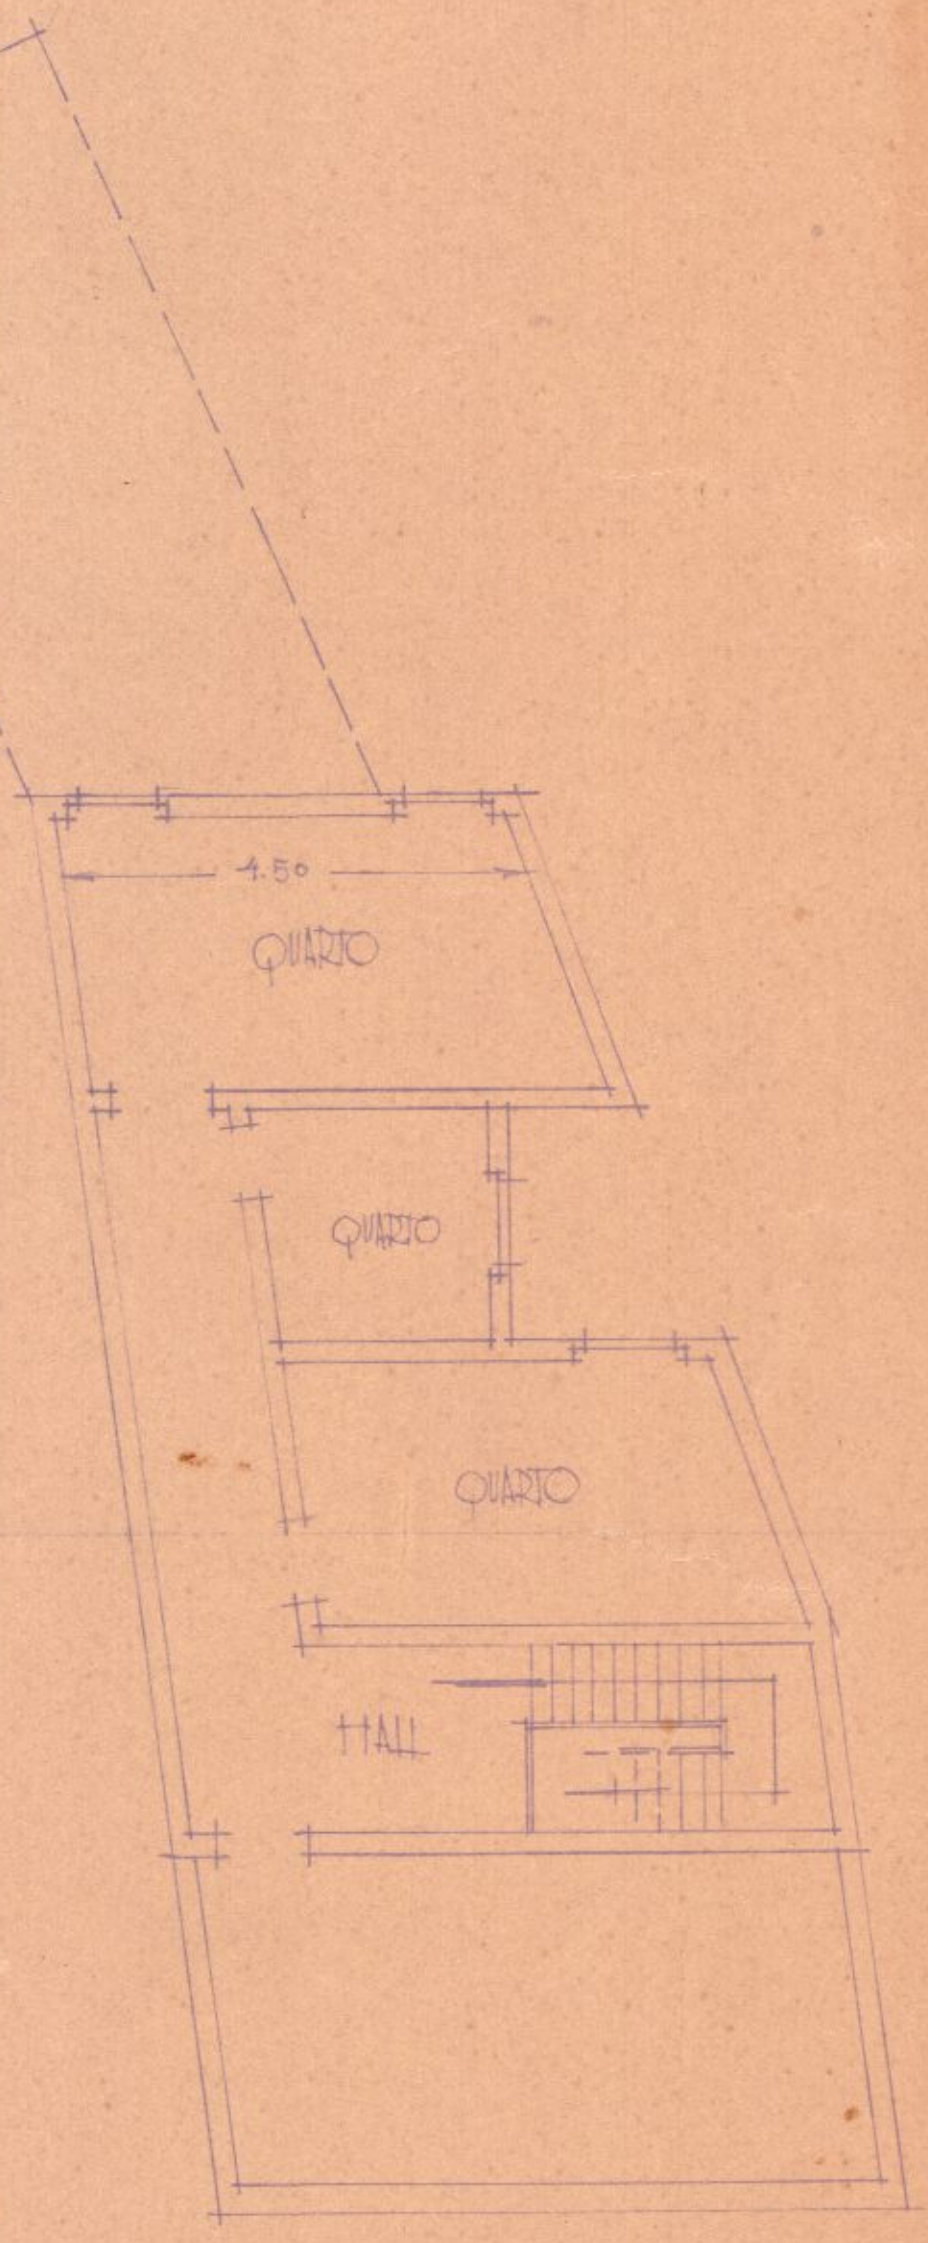

2º PAVIMENTO