Nº 1604 - ARM. 1


Proc. n. 43.572/34

MINISTERIO DA FAZENDA
TRIBUNAL NACIONAL
DIRECTORIA DA DIVISÃO DA DIVIDA PUBLICA E CONTABILIDADE
SUBDIRECTORIA DO CONTENCIOSO E NOTARIA
MAPPOTHECA
PLANTA Nº 7 TUBO Nº
ARMARIO Nº 69114 FLS. Nº
REGISTRO-LIVRO Nº
7/1/1936 Gabriella de Sá Earp
ENGENHEIRO-CHEFE DA SECÇÃO

1604 - ARM. 1

PLANTA DOS TERRENOS EM QUE ESTÃO CONSTRUIDOS OS PROPRIOS NACIONAES DA RUA DA ALEGRIA Nos 384 A 426.

ESCALA - 1:500

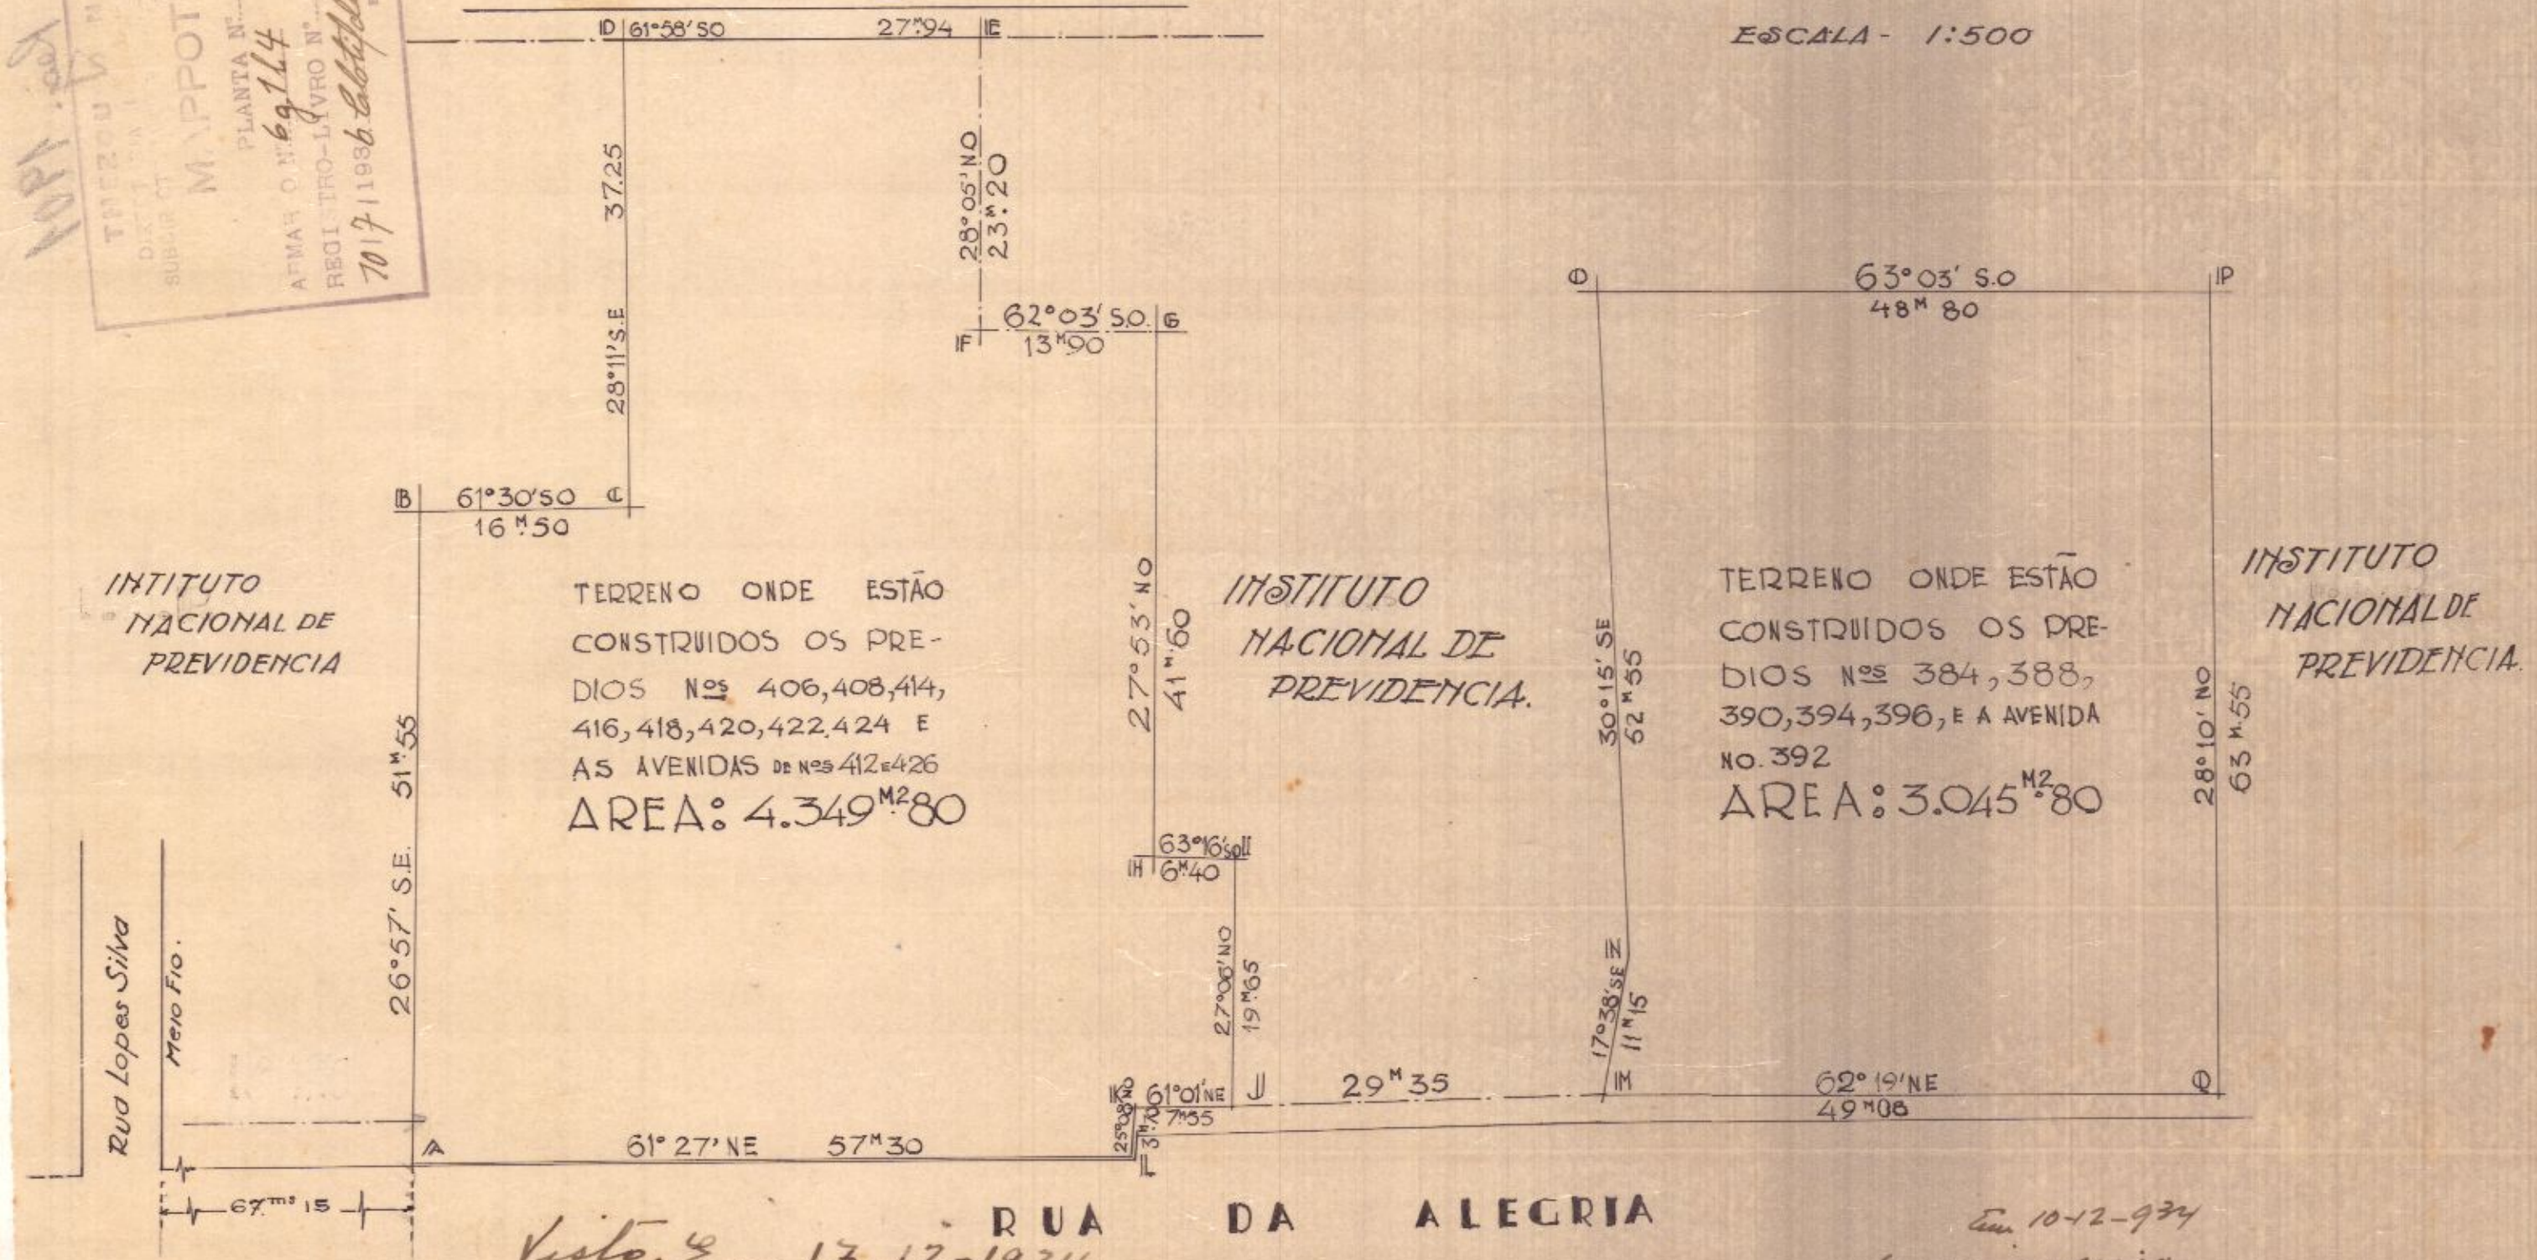

Visto. Em 17-12-1934 —
Edmundo Faria —
Chefe Secção —

Em 10-12-934
Thiago Cantalice.

1604 - ARMº 1
VEG. 34 - TUBO 52 - ARMº 1