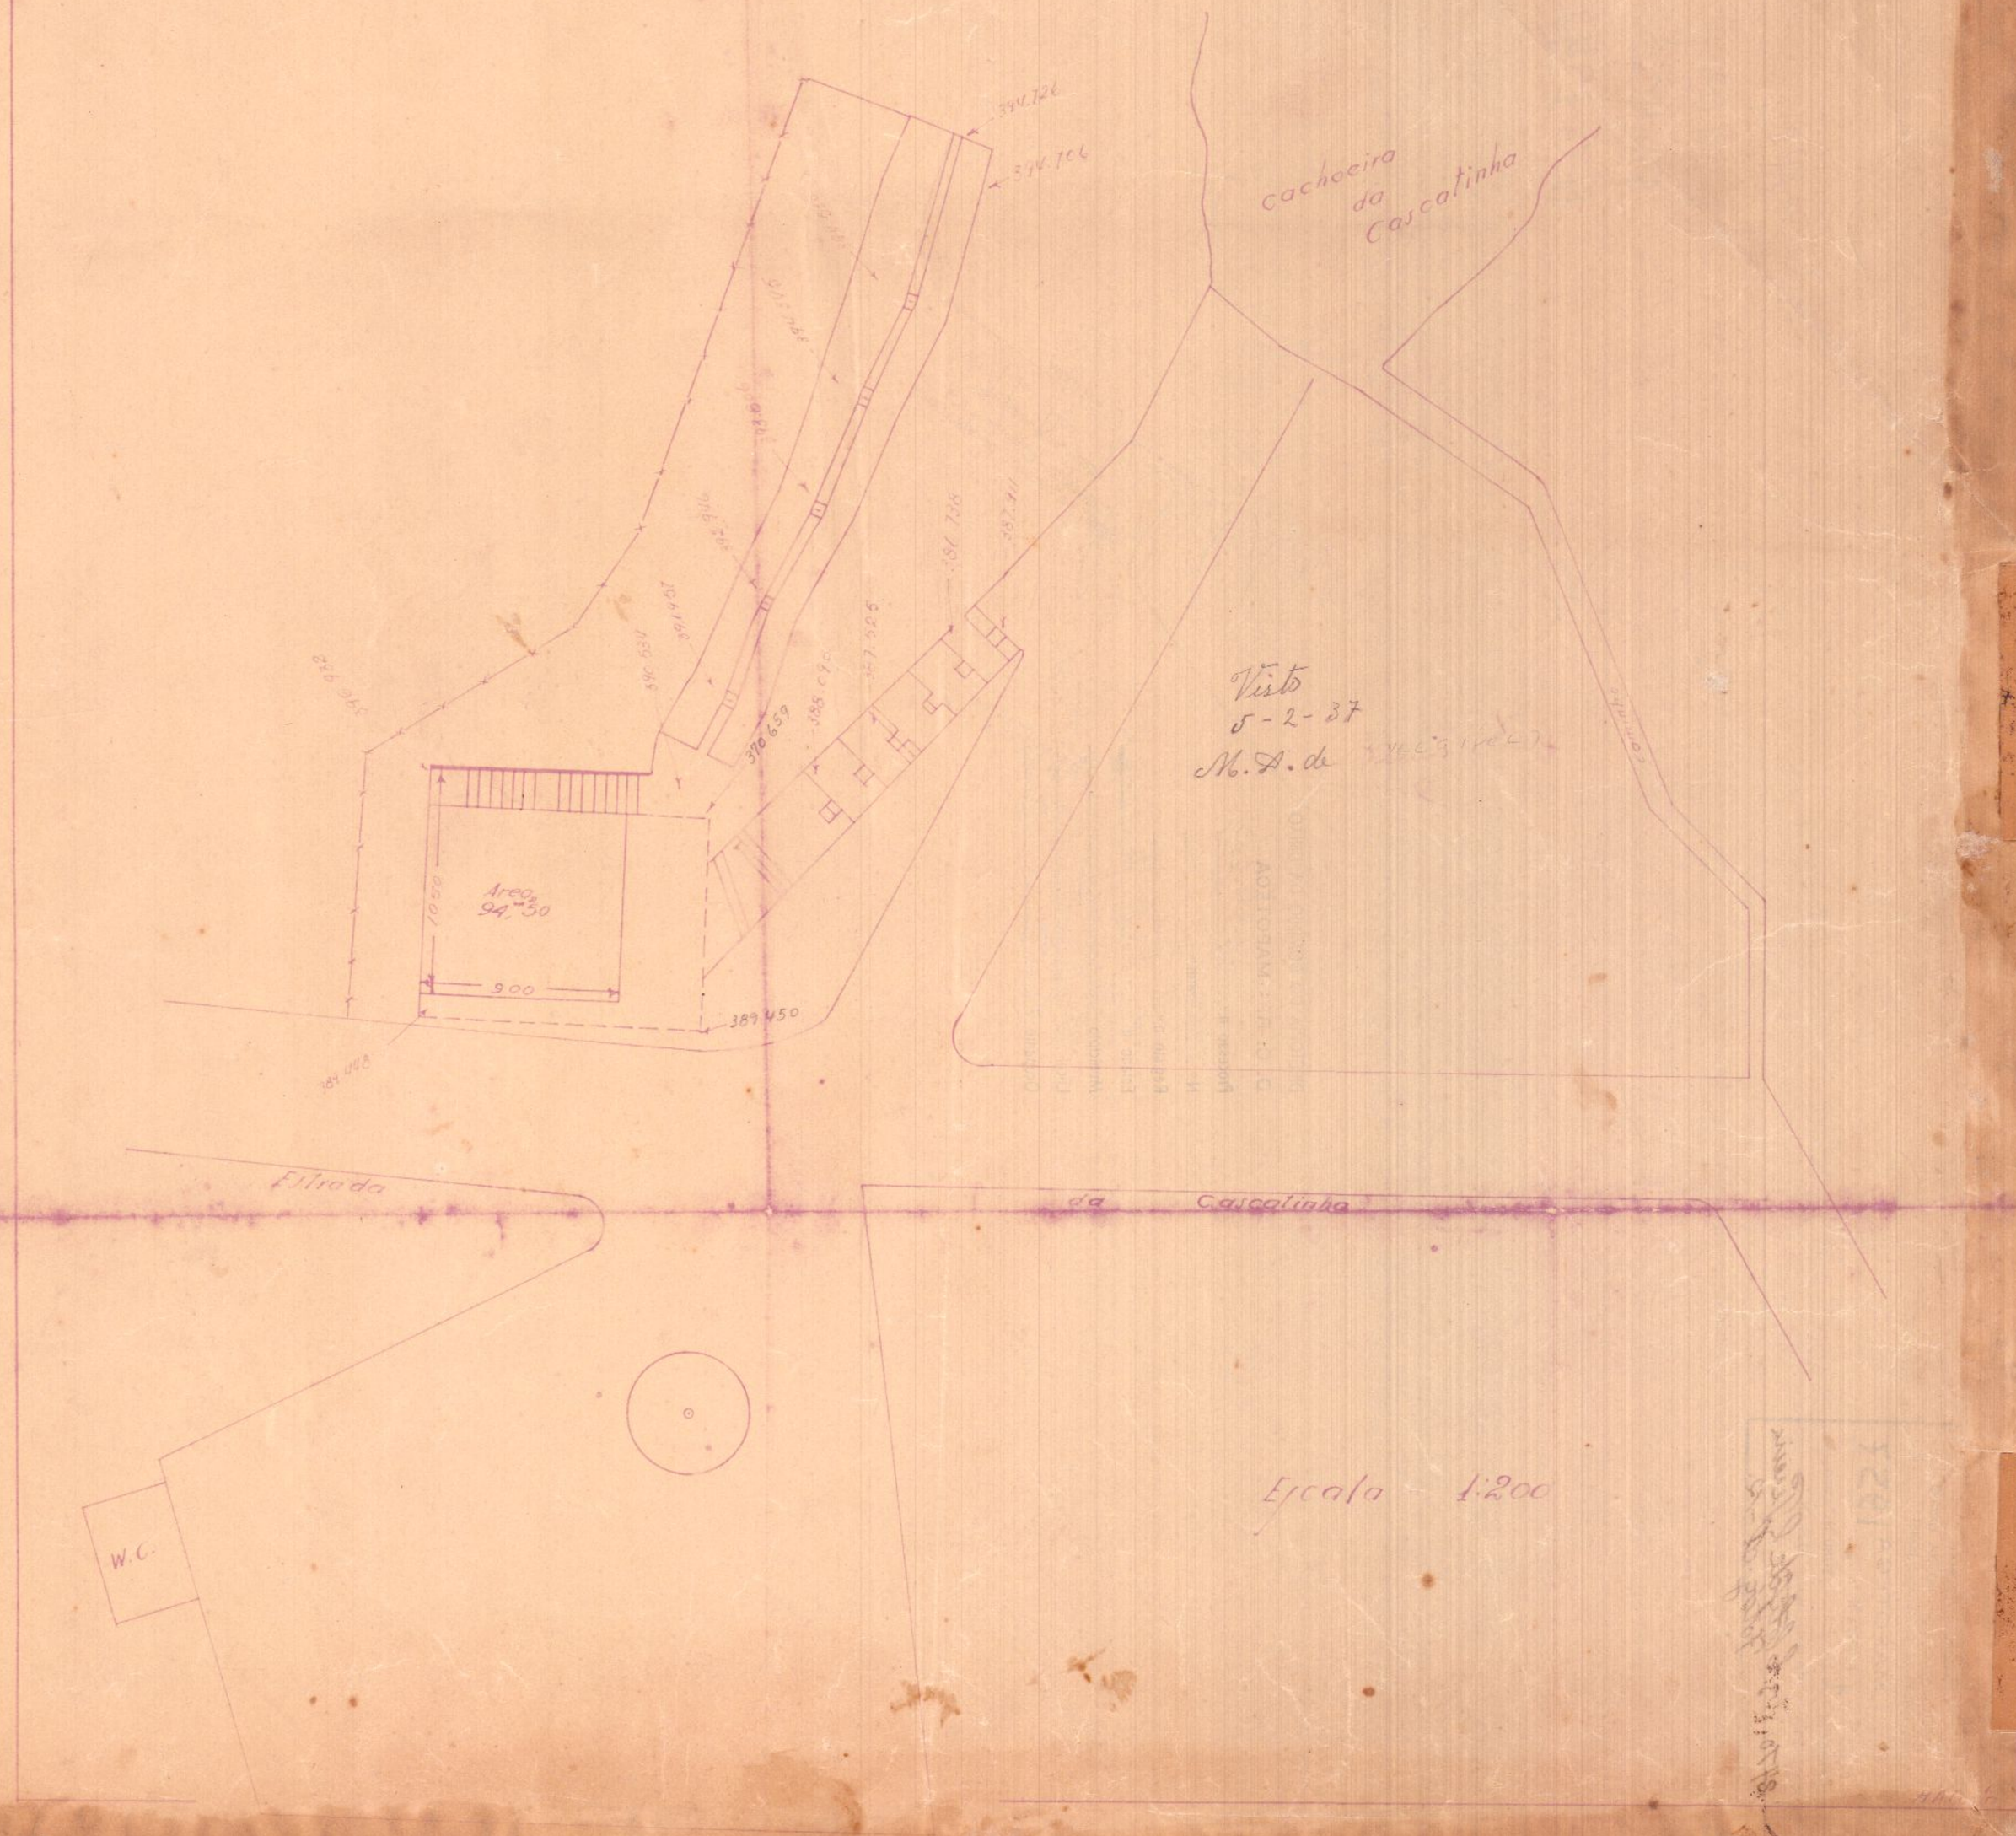

Cachoeira da Cascatinha
Visto
5-2-37
M. A. de
Area 94,50
1050
900
389 450
Estrada da Cascatinha
W.C.
Escala - 1:200