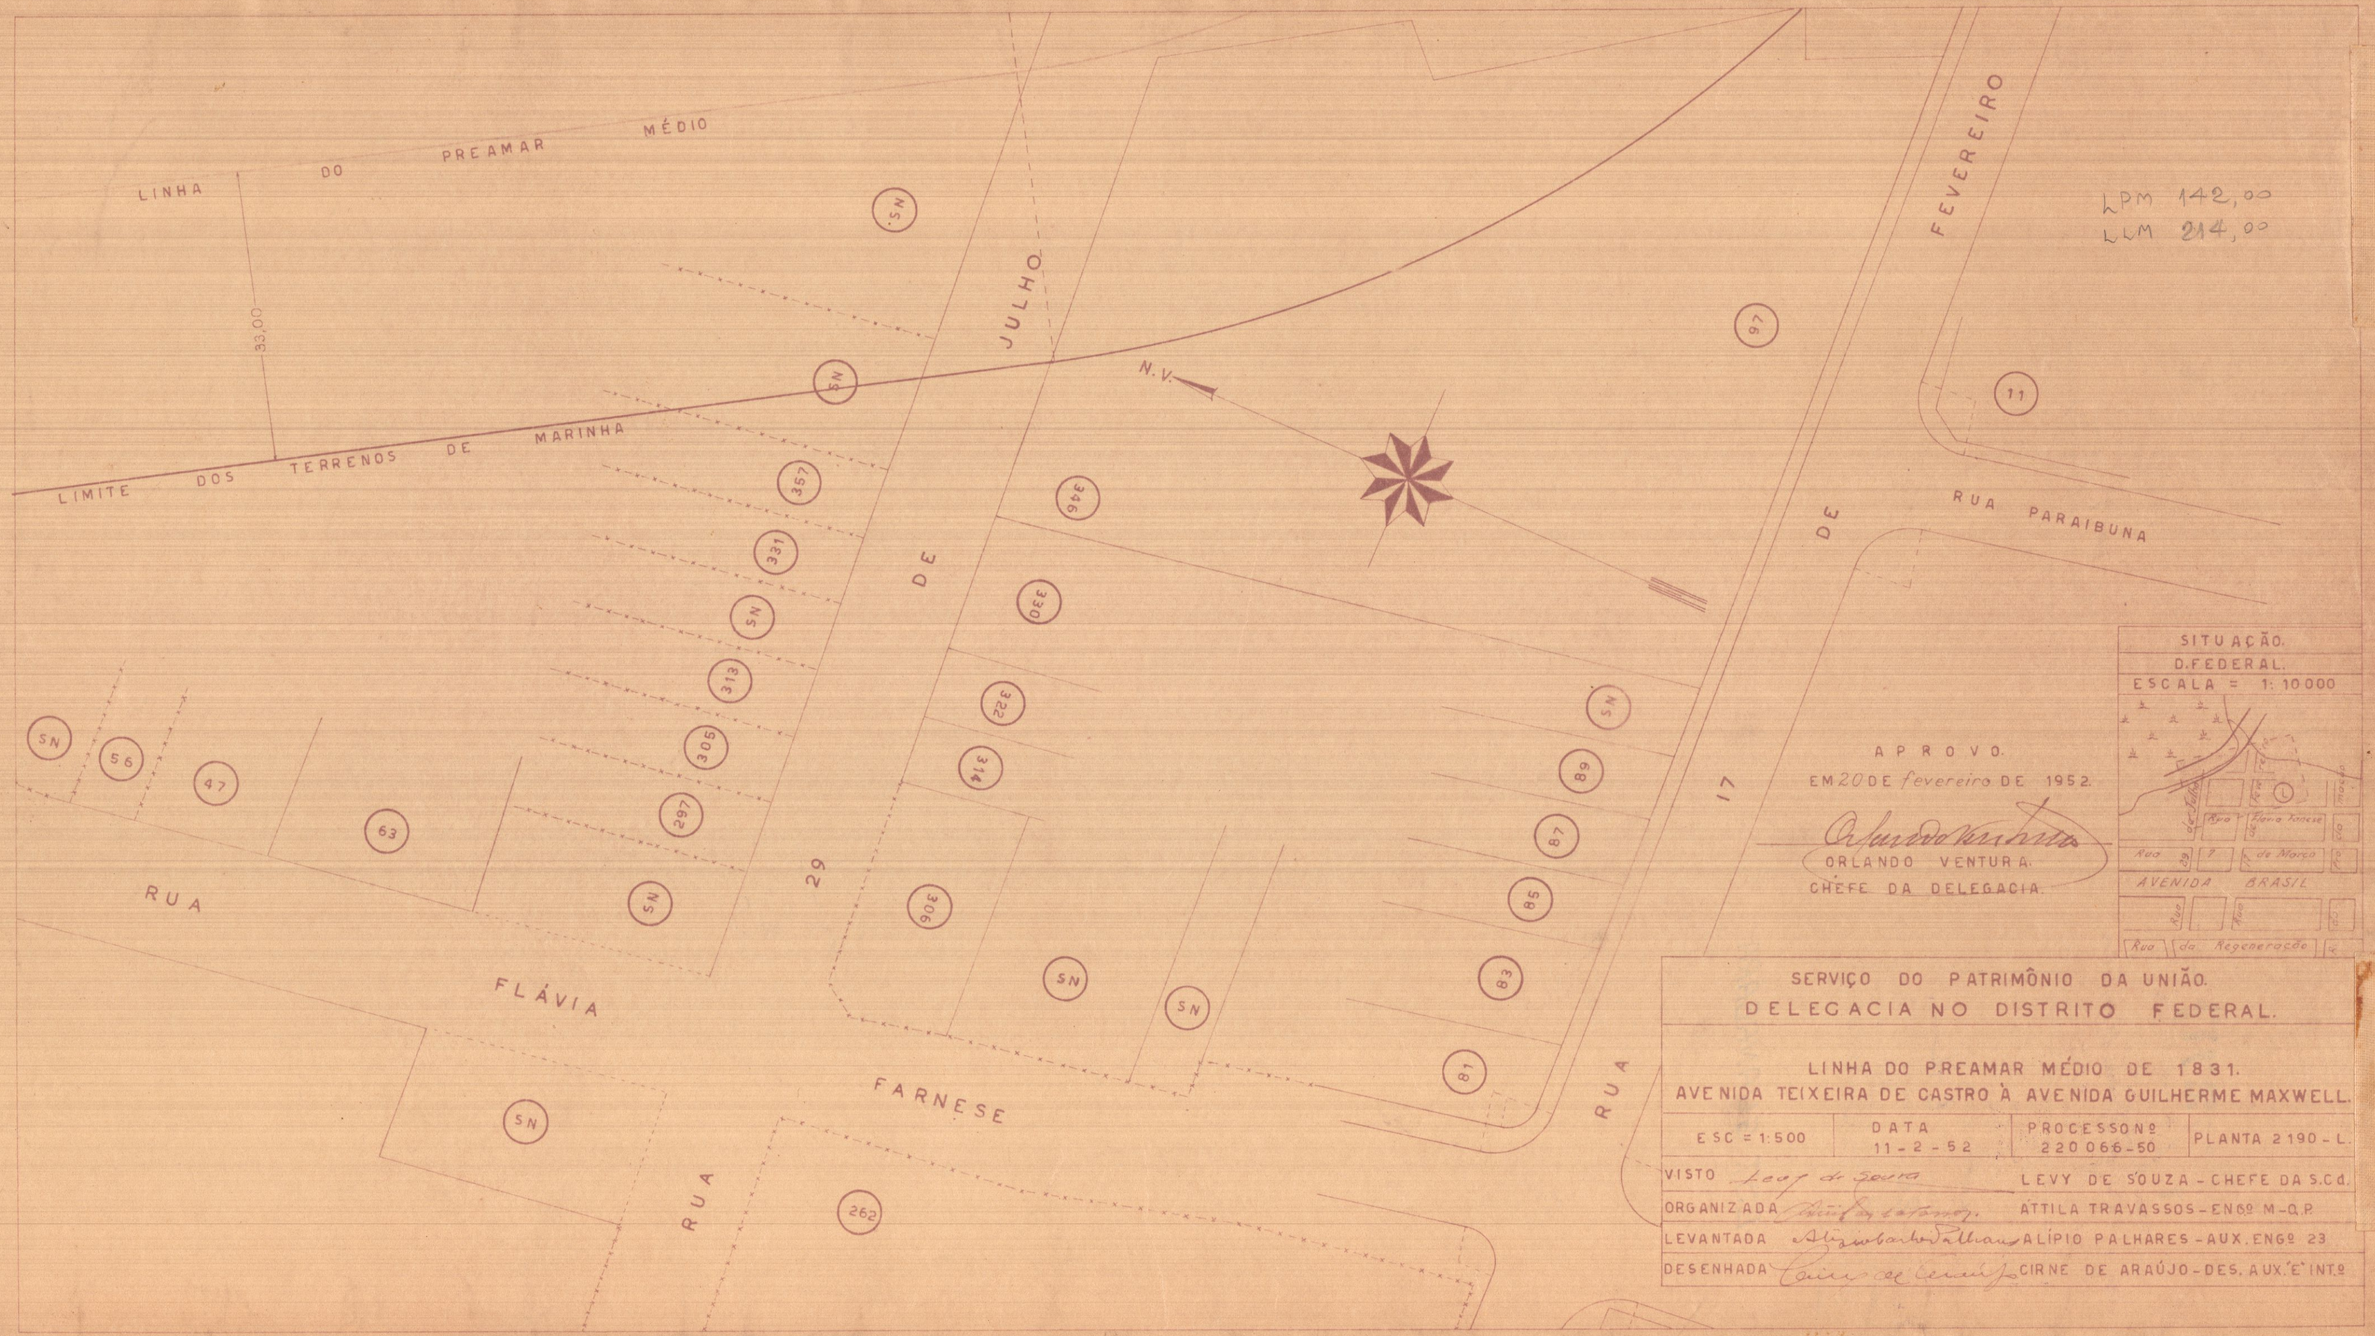

SITUAÇÃO.
D.FEDERAL.
ESCALA = 1: 10000

APROVO.
EM 20 DE fevereiro DE 1952.
ORLANDO VENTURA.
CHEFE DA DELEGACIA.

SERVIÇO DO PATRIMÔNIO DA UNIÃO.
DELEGACIA NO DISTRITO FEDERAL.

LINHA DO PREAMAR MÉDIO DE 1831.
AVENIDA TEIXEIRA DE CASTRO À AVENIDA GUILHERME MAXWELL.

ESC = 1:500	DATA 11-2-52	PROCESSO Nº 220066-50	PLANTA 2190-L.

VISTO Levy de Souza — LEVY DE SOUZA - CHEFE DA S.C.d.
ORGANIZADA Attila Travassos — ATTILA TRAVASSOS - ENGº M-Q.P.
LEVANTADA Alipio Palhares — ALÍPIO PALHARES - AUX. ENGº 23
DESENHADA Cirne de Araújo — CIRNE DE ARAÚJO - DES. AUX. "E" INTº