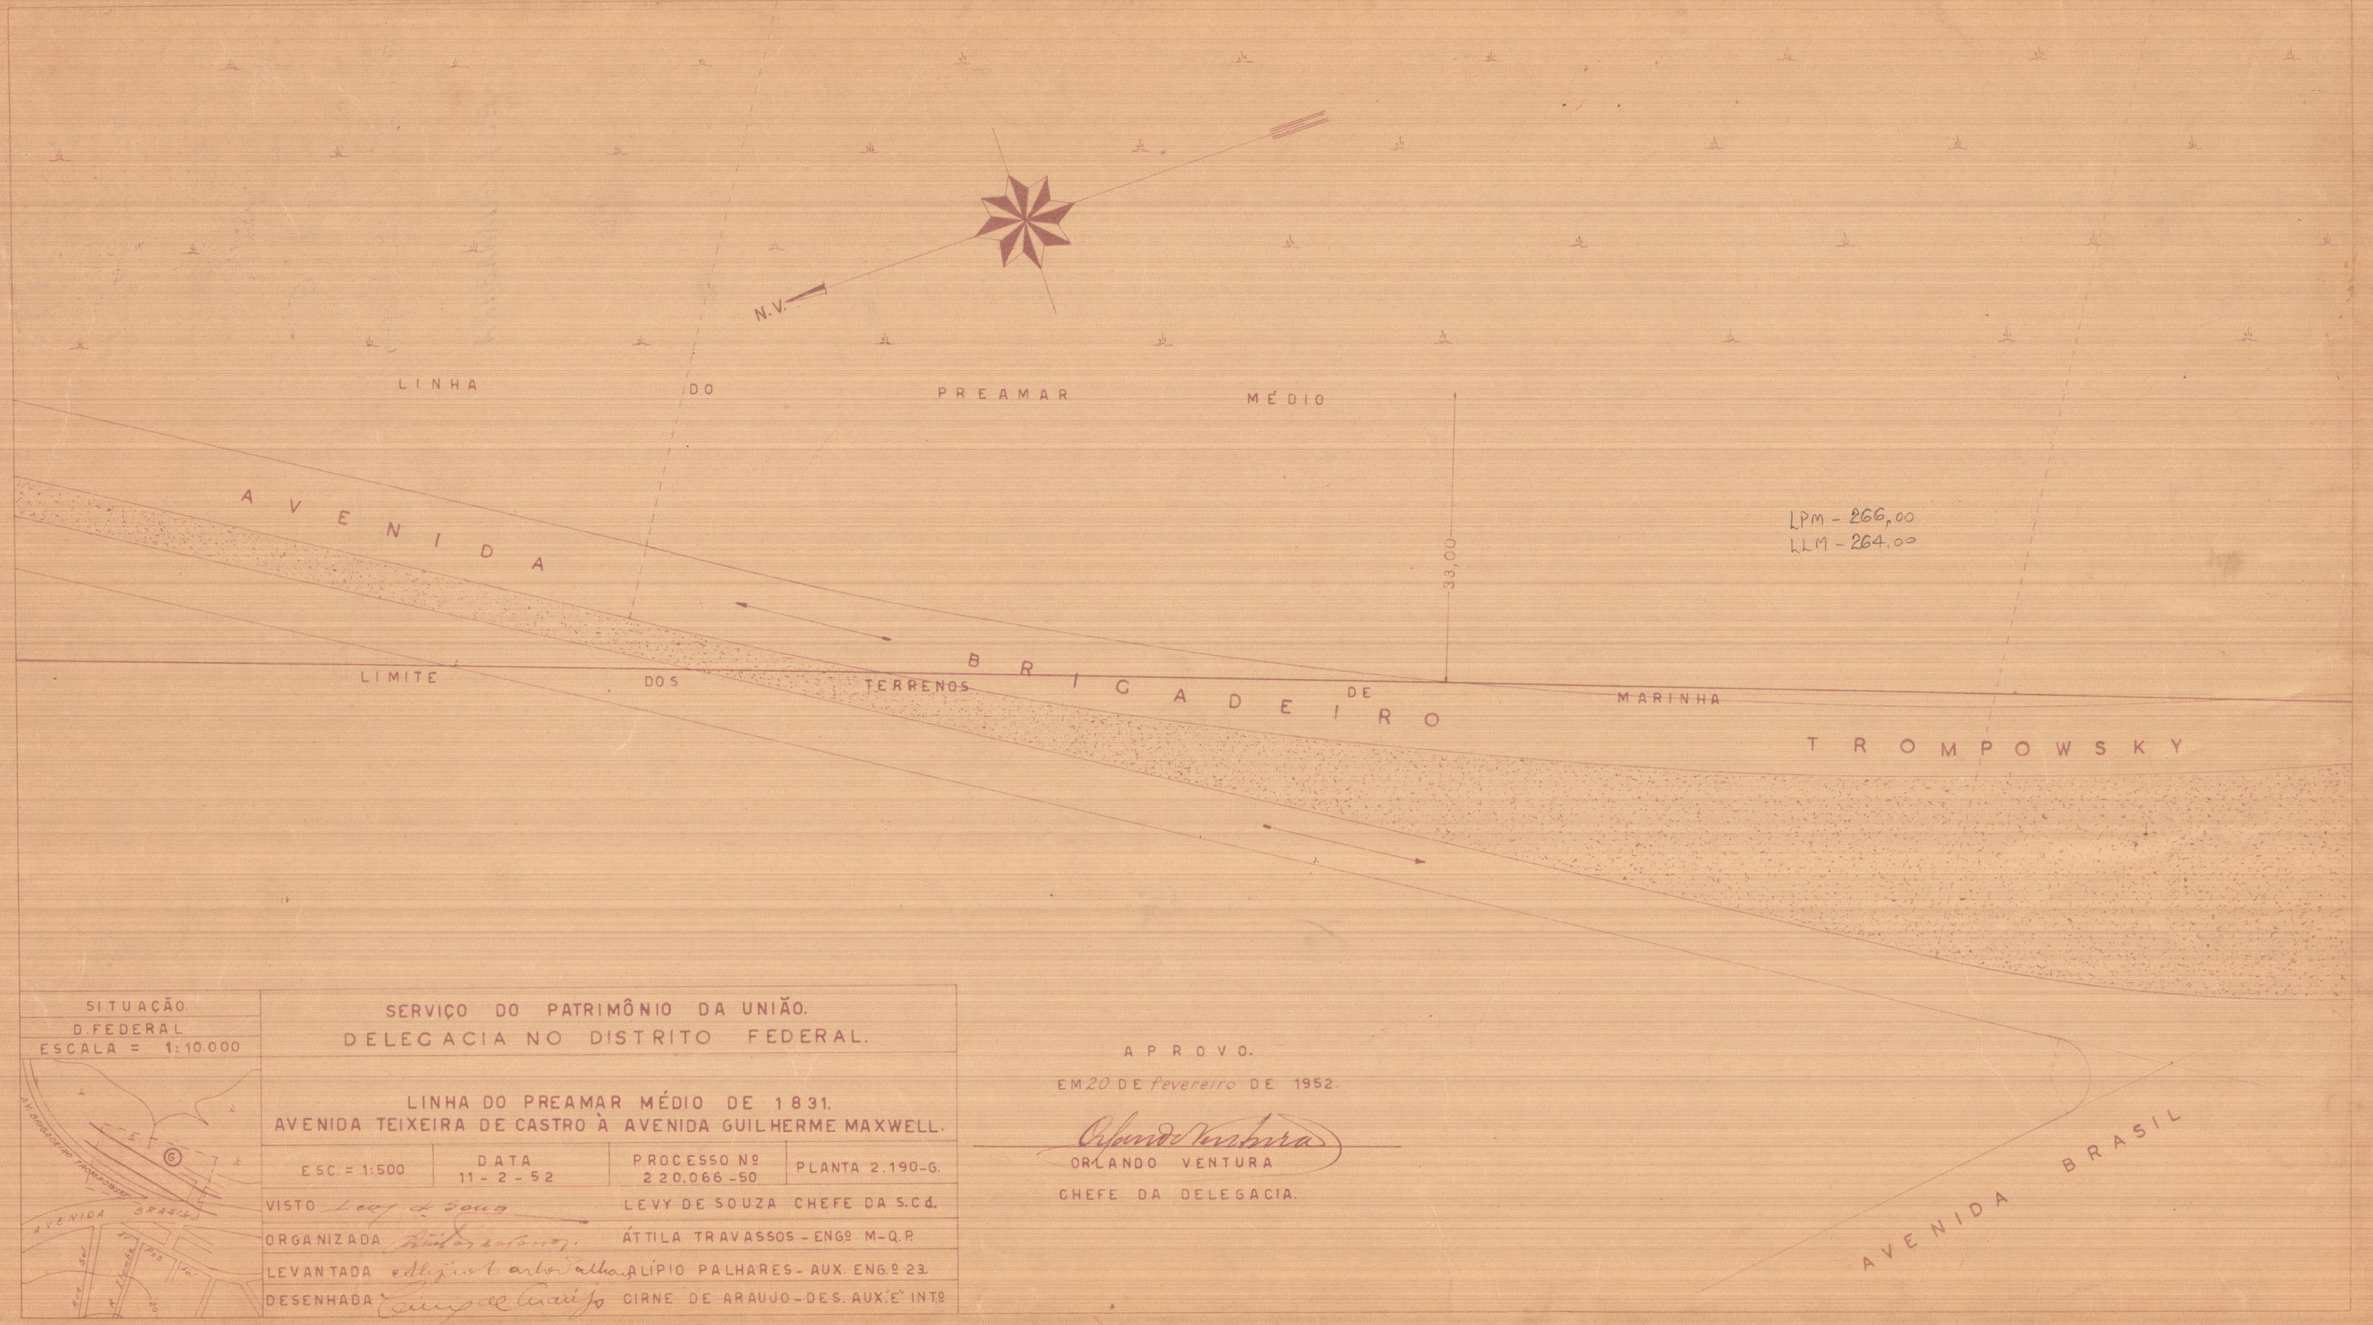

SITUAÇÃO
D. FEDERAL
ESCALA = 1:10.000

SERVIÇO DO PATRIMÔNIO DA UNIÃO.
DELEGACIA NO DISTRITO FEDERAL.

LINHA DO PREAMAR MÉDIO DE 1831.
AVENIDA TEIXEIRA DE CASTRO À AVENIDA GUILHERME MAXWELL.

ESC. = 1:500	DATA 11 - 2 - 52	PROCESSO Nº 220.066-50	PLANTA 2.190-G.

VISTO — LEVY DE SOUZA CHEFE DA S.C.d.
ORGANIZADA — ÁTTILA TRAVASSOS - ENGº M-Q.P.
LEVANTADA — ALÍPIO PALHARES - AUX. ENG.º 23.
DESENHADA — CIRNE DE ARAUJO - DES. AUX.E INTº

APROVO.
EM 20 DE fevereiro DE 1952.
ORLANDO VENTURA
CHEFE DA DELEGACIA.