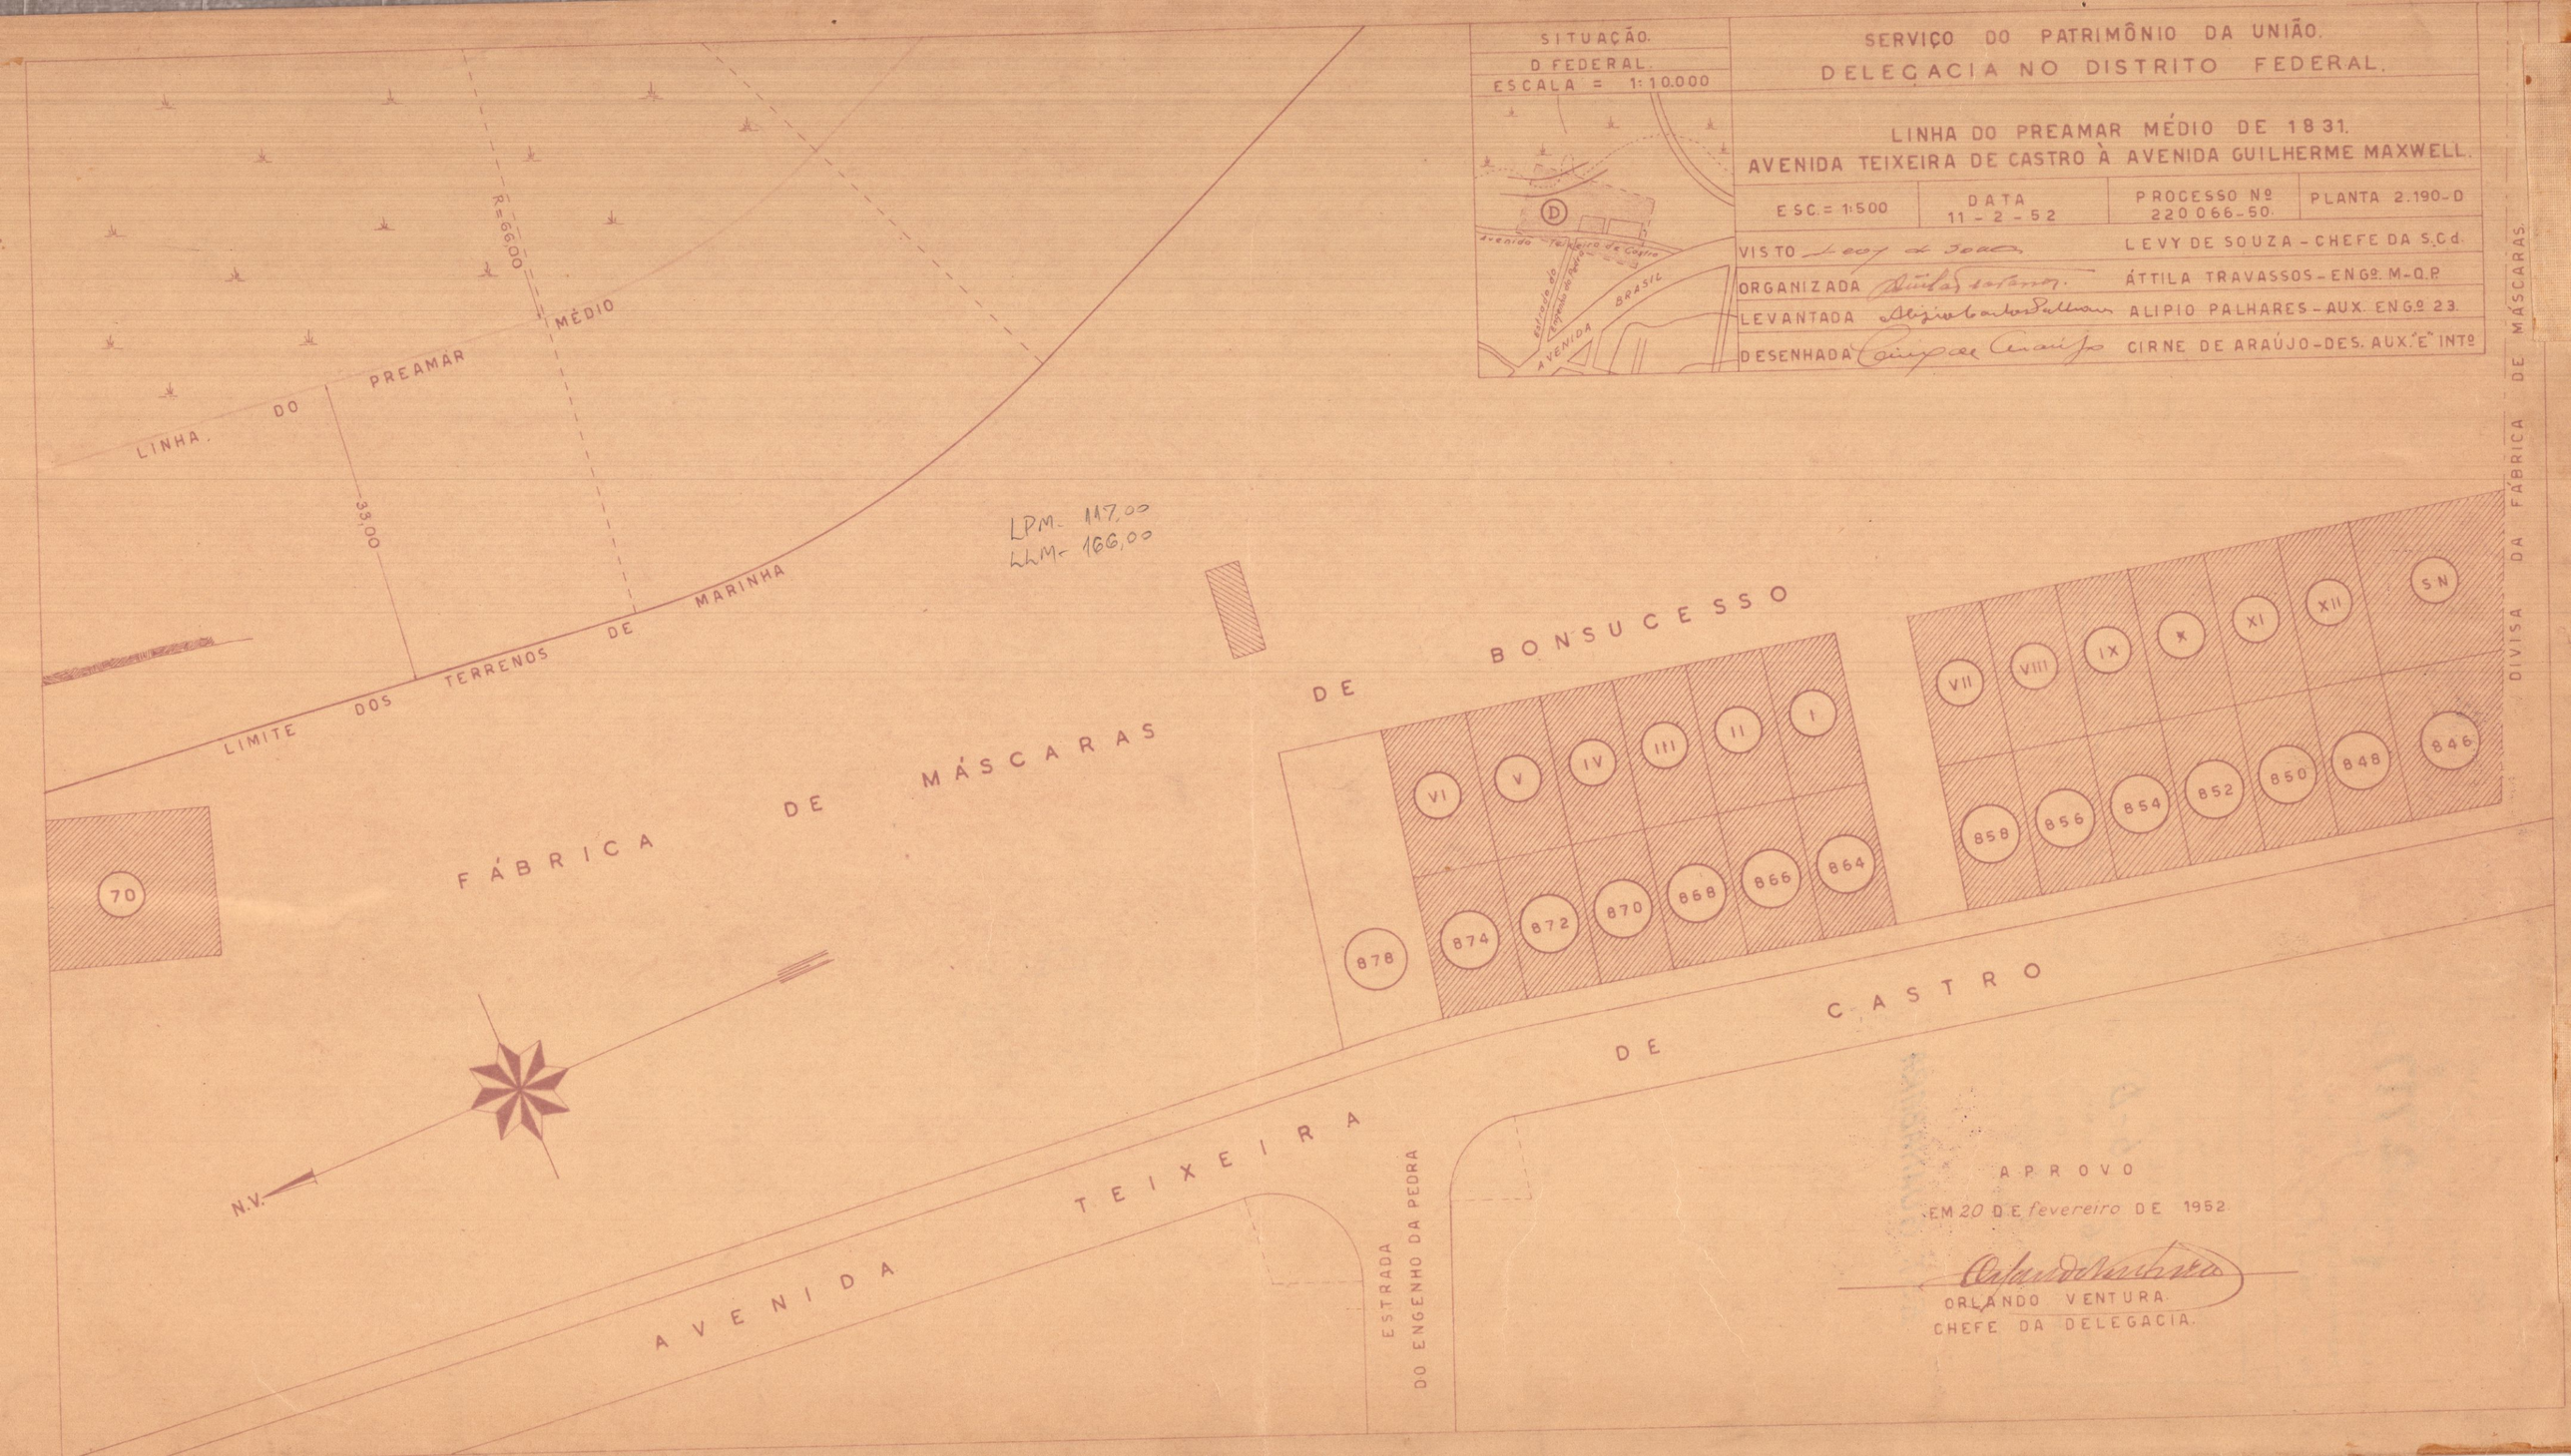
SITUAÇÃO.
D FEDERAL.
ESCALA = 1:10.000
SERVIÇO DO PATRIMÔNIO DA UNIÃO.
DELEGACIA NO DISTRITO FEDERAL.
LINHA DO PREAMAR MÉDIO DE 1831.
AVENIDA TEIXEIRA DE CASTRO À AVENIDA GUILHERME MAXWELL.
ESC.= 1:500
DATA 11-2-52
PROCESSO Nº 220 066-50.
PLANTA 2.190-D
VISTO
LEVY DE SOUZA - CHEFE DA S.Cd.
ORGANIZADA
ÁTTILA TRAVASSOS - ENGº. M-Q.P.
LEVANTADA
ALIPIO PALHARES - AUX. ENGº 23.
DESENHADA
CIRNE DE ARAÚJO - DES. AUX. "E" INTº
LINHA DO PREAMAR MÉDIO
R=66,00
33,00
LIMITE DOS TERRENOS DE MARINHA
LPM- 117,00
LLM- 166,00
FÁBRICA DE MÁSCARAS DE BONSUCESSO
70
VI
V
IV
III
II
I
VII
VIII
IX
X
XI
XII
SN
878
874
872
870
868
866
864
858
856
854
852
850
848
846
AVENIDA TEIXEIRA DE CASTRO
ESTRADA DO ENGENHO DA PEDRA
N.V.
DIVISA DA FÁBRICA DE MÁSCARAS.
APROVO
EM 20 DE fevereiro DE 1952
ORLANDO VENTURA
CHEFE DA DELEGACIA.