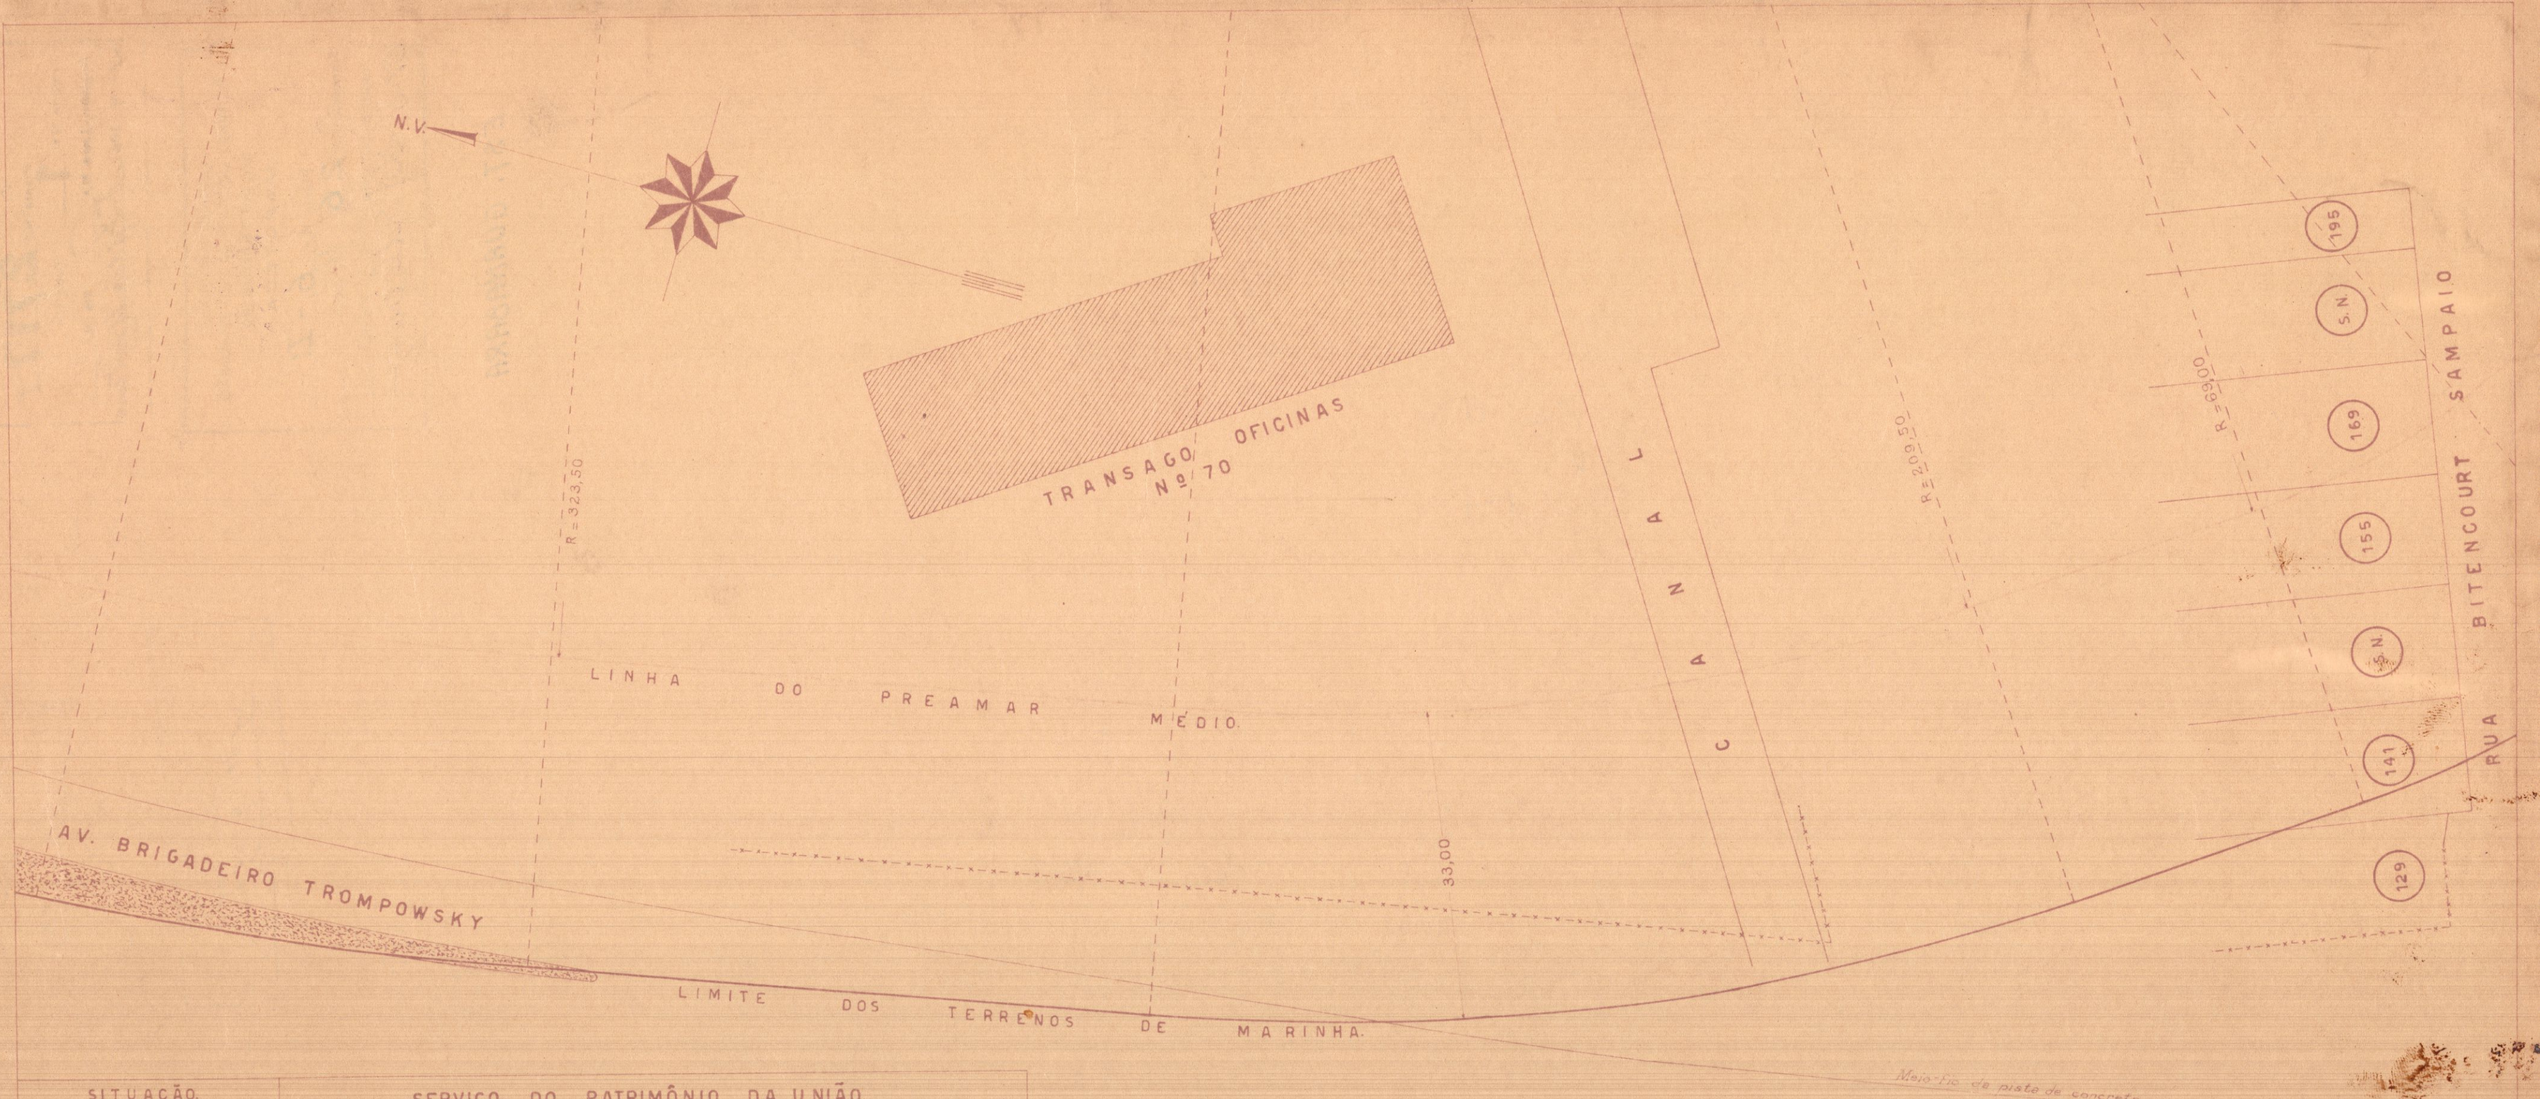

SITUAÇÃO.
D. FEDERAL.
ESCALA = 1: 10.000



SERVIÇO DO PATRIMÔNIO DA UNIÃO.
DELEGACIA NO DISTRITO FEDERAL.

LINHA DO PREAMAR MÉDIO DE 1831.
AVENIDA TEIXEIRA DE CASTRO À AVENIDA GUILHERME MAXWELL.

ESC = 1:500	DATA 11 - 2 - 52	PROCESSO Nº 220066-50	PLANTA 2.190-I

VISTO — LEVY DE SOUZA - CHEFE DA S.C.d.
ORGANIZADA — ÁTTILA TRAVASSOS - ENGº M-Q.P.
LEVANTADA — ALÍPIO PALHARES - AUX. ENGº 23
DESENHADA — CIRNE DE ARAÚJO - DES. AUX. E. INTº

APROVO
EM 20 DE fevereiro DE 1952.
Orlando Ventura
ORLANDO VENTURA.
CHEFE DA DELEGACIA.

LPM - 272,00
LLM 270,00