
CORPO DE BOMBEIROS

POSTO 7 – S. CRISTOVAM

Esc. 1:100

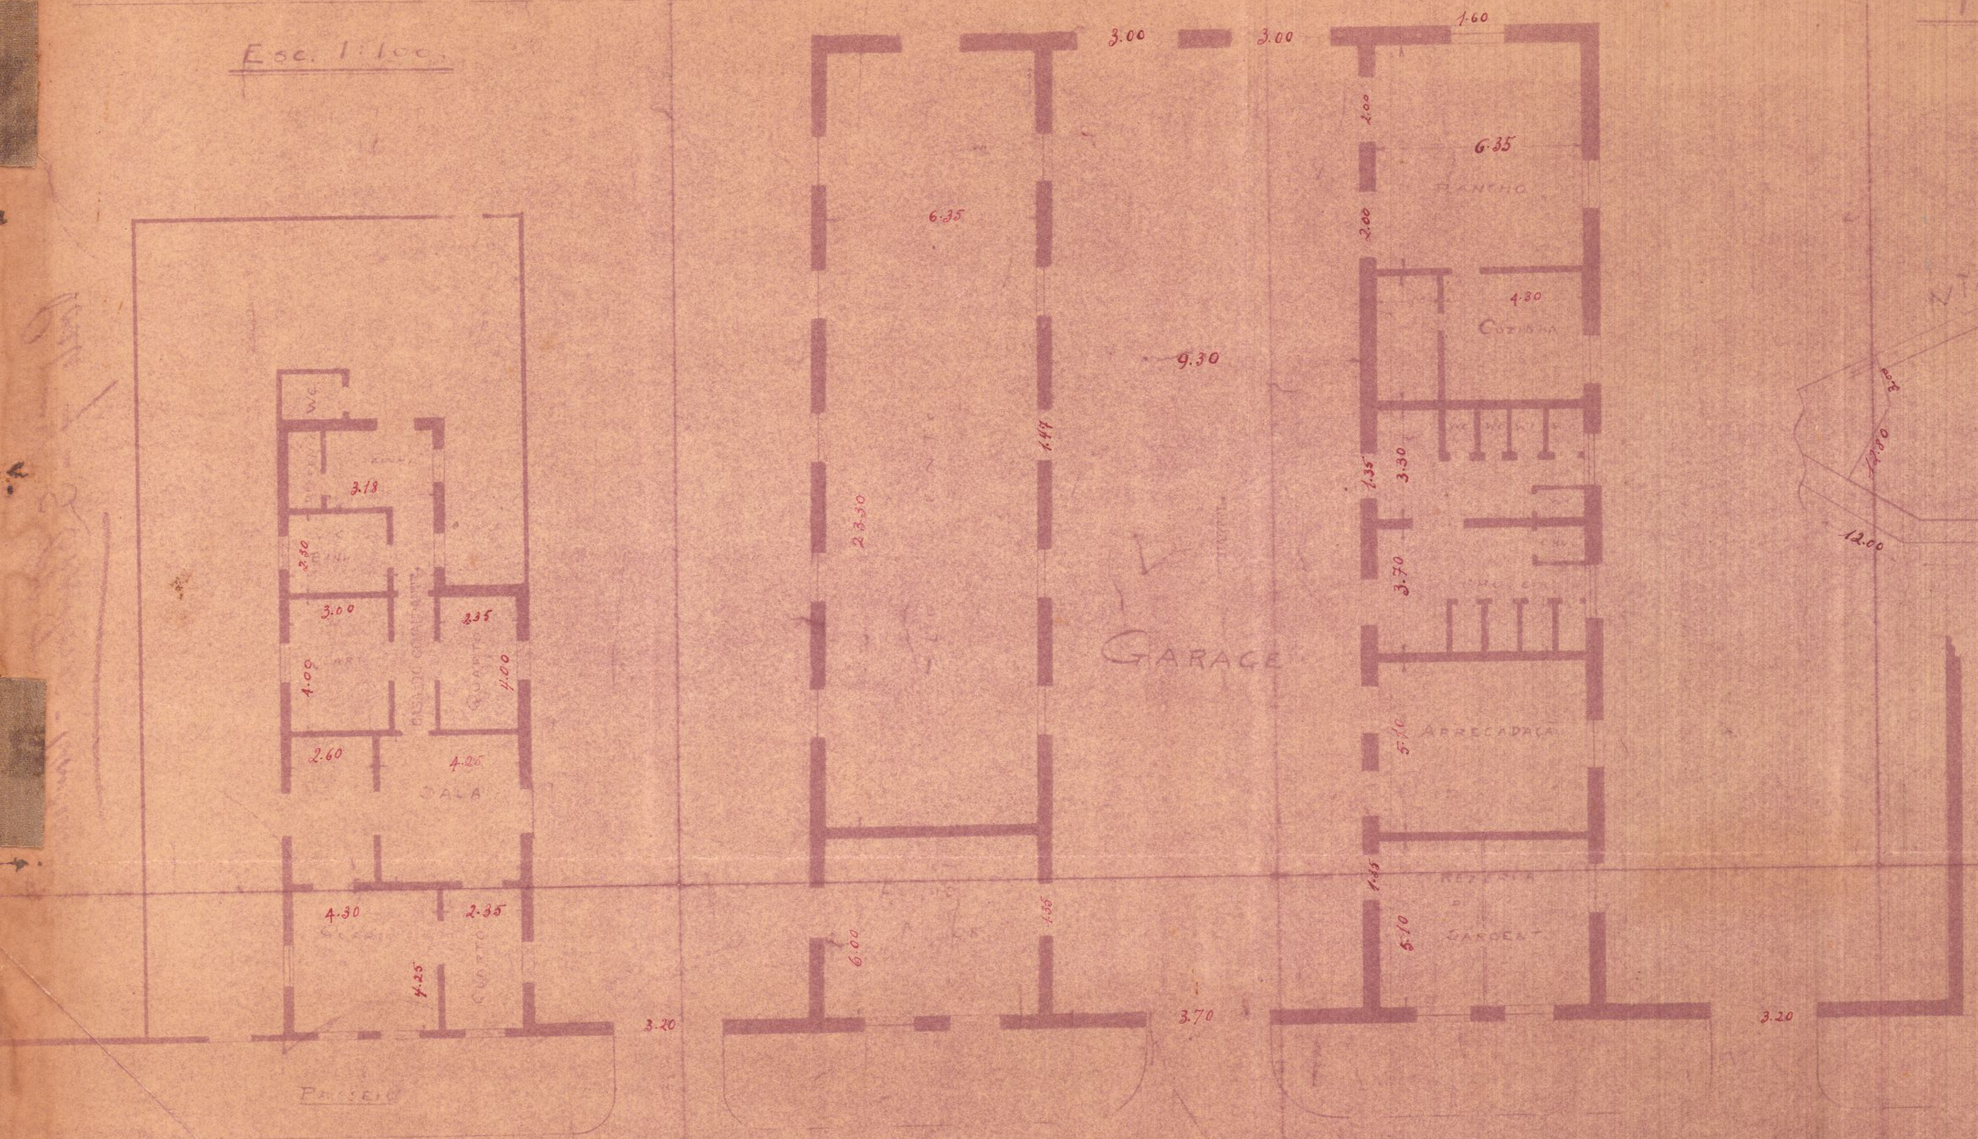

PLANTA DE SITUAÇÃO

Esc. 1:500

