
THEZOURO NACIONAL
DIRECTORIA DE OBRAS PUBLICAS
SECÇÃO DE ARCHIVO E BIBLIOTHECA
MAPPOTHECA
PLANTA Nº 25
ARMAR O Nº 1 ESTUDO Nº 2
REGISTRO-LIVRO Nº 1-DF FOLHA Nº 2 V
TELA 3 - ARMº 1

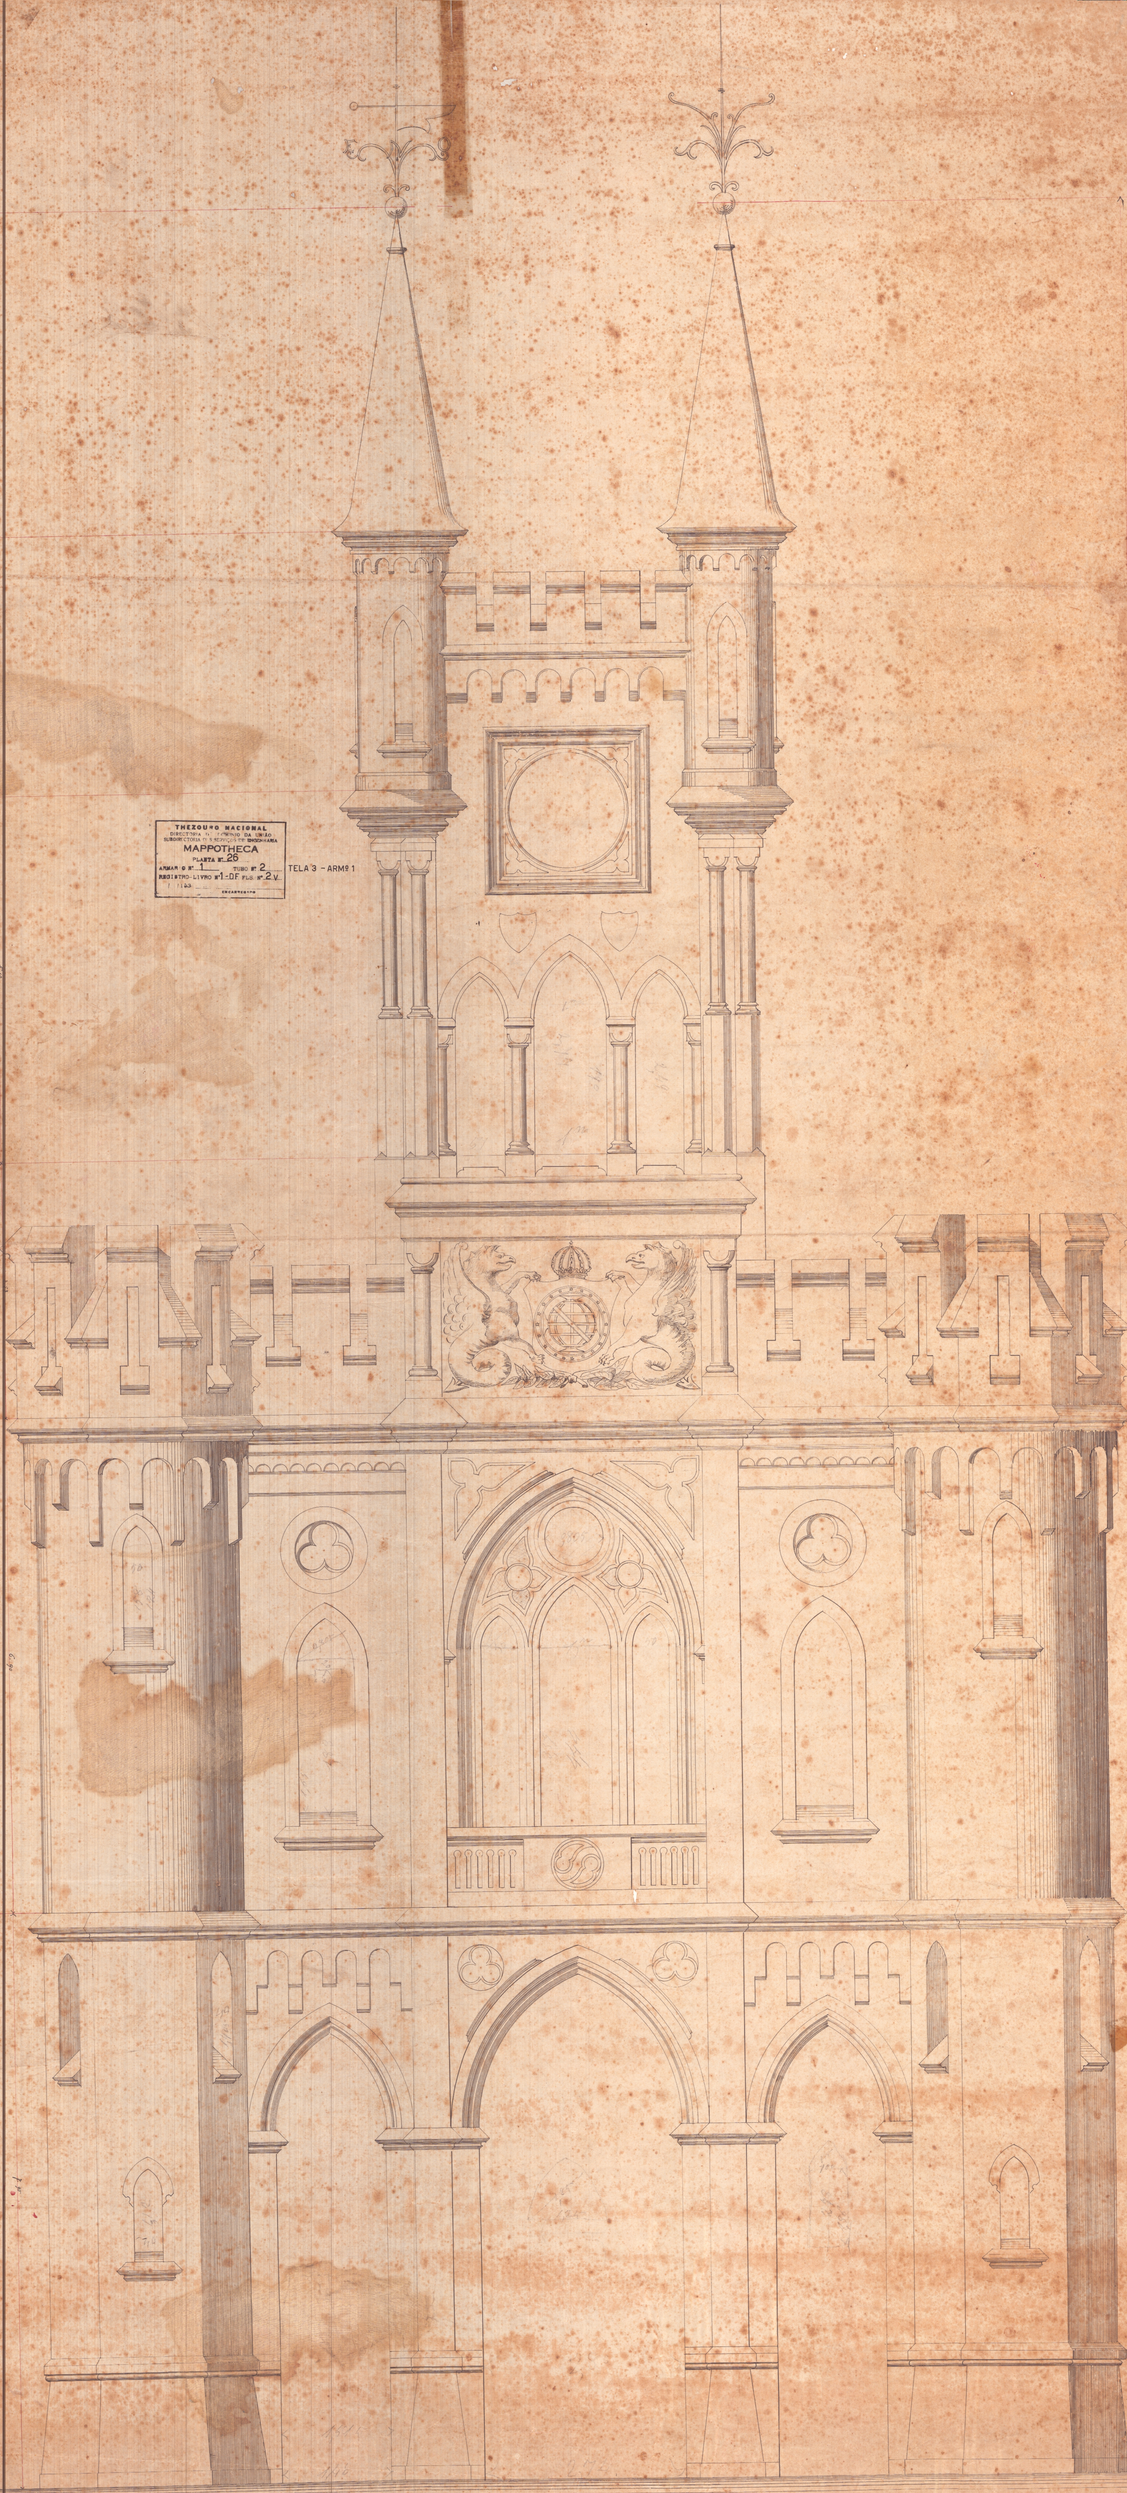

Escala de om,5 por metro

1/50