
PLANTA N.º 569 - ARM.º 4
9 - TUBO 24 - ARM.º 1

PLANTA

da chácara e predios sitos à
PRAIA DAS PALMEIRAS Nº 13
pertencentes ao
SR. ANTÔNIO JOAQUIM DE FREITAS

ESCALA = 1:400

Redução de uma planta, na escala de 1:200, anexo ao processo nº 50.702/939.

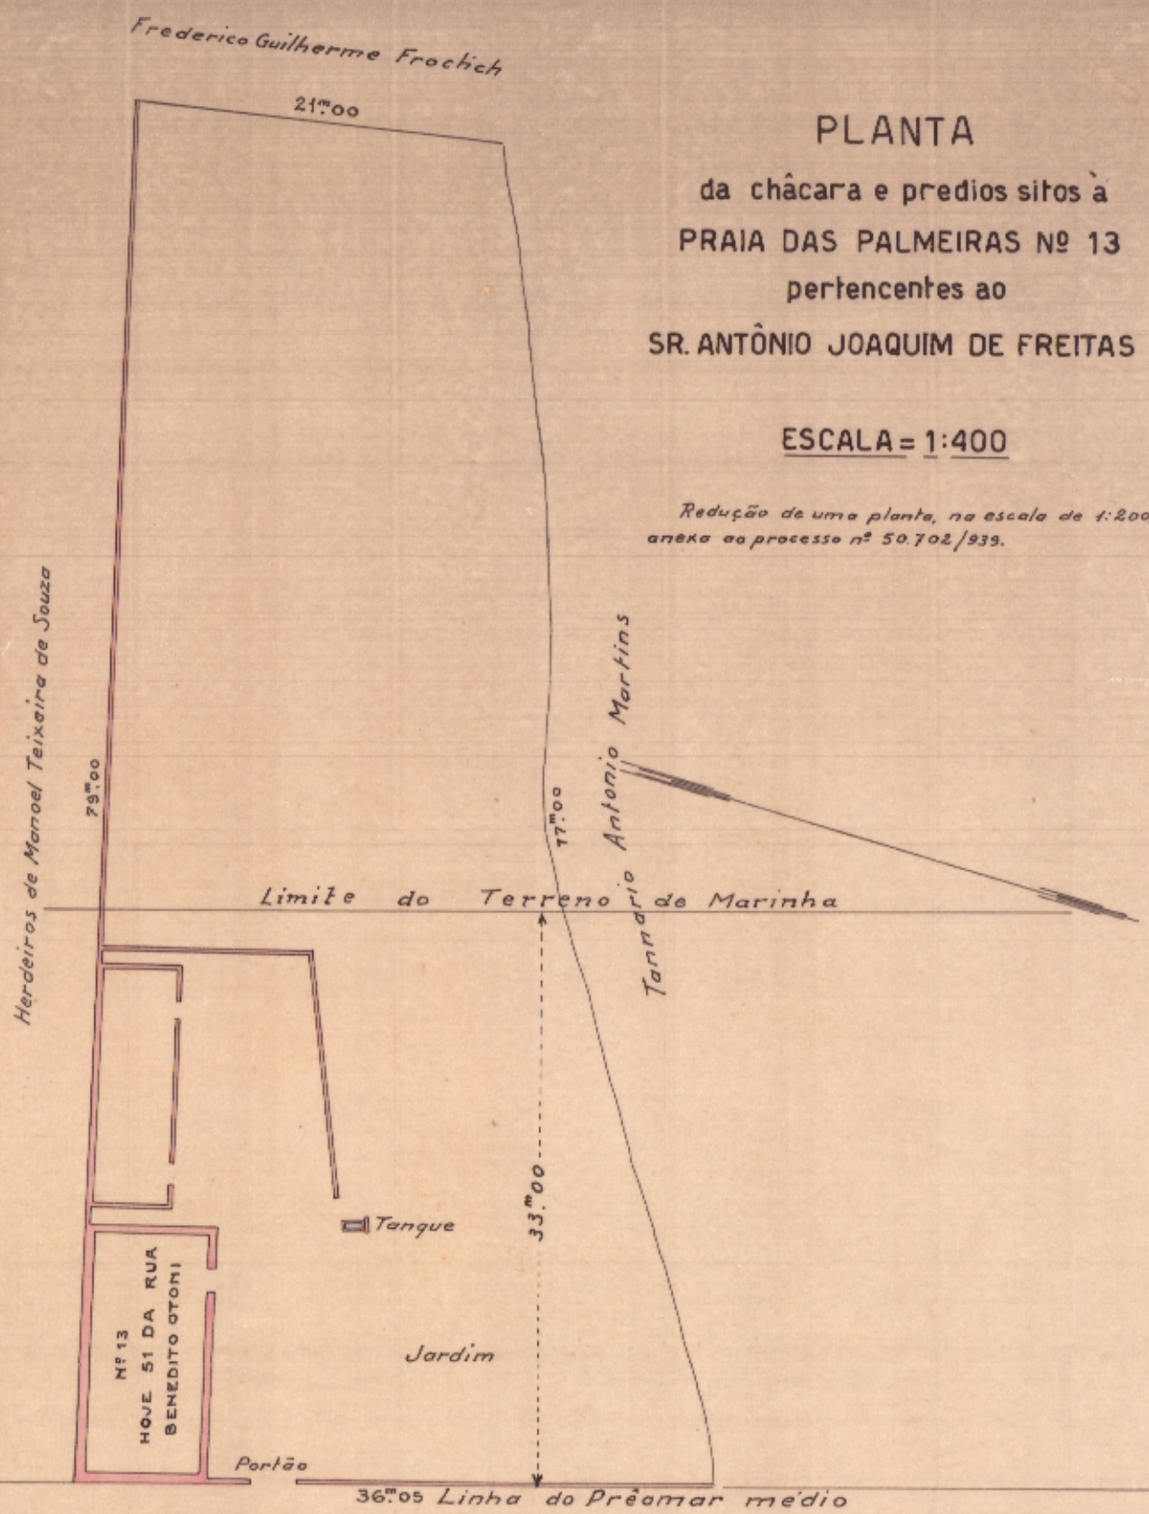

PRAIA DAS PALMEIRAS
HOJE RUA BENEDITO OTONI

Acrescido de Marinha