PLANTA DA LOCAÇÃO DOS PAVILHÕES

DA

ESCOLA DE ESTADO MAIOR DO EXERCITO

ORGANISADA PELO TEN CORONEL

JOÃO BAPTISTA DA CONCEIÇÃO MONTE

DIRECTORIA DE ENGENHARIA

II DIVISÃO

ESCALA 1:00 = 0.003

(a) João Baptista da Conceição Monte.

T. Coronel

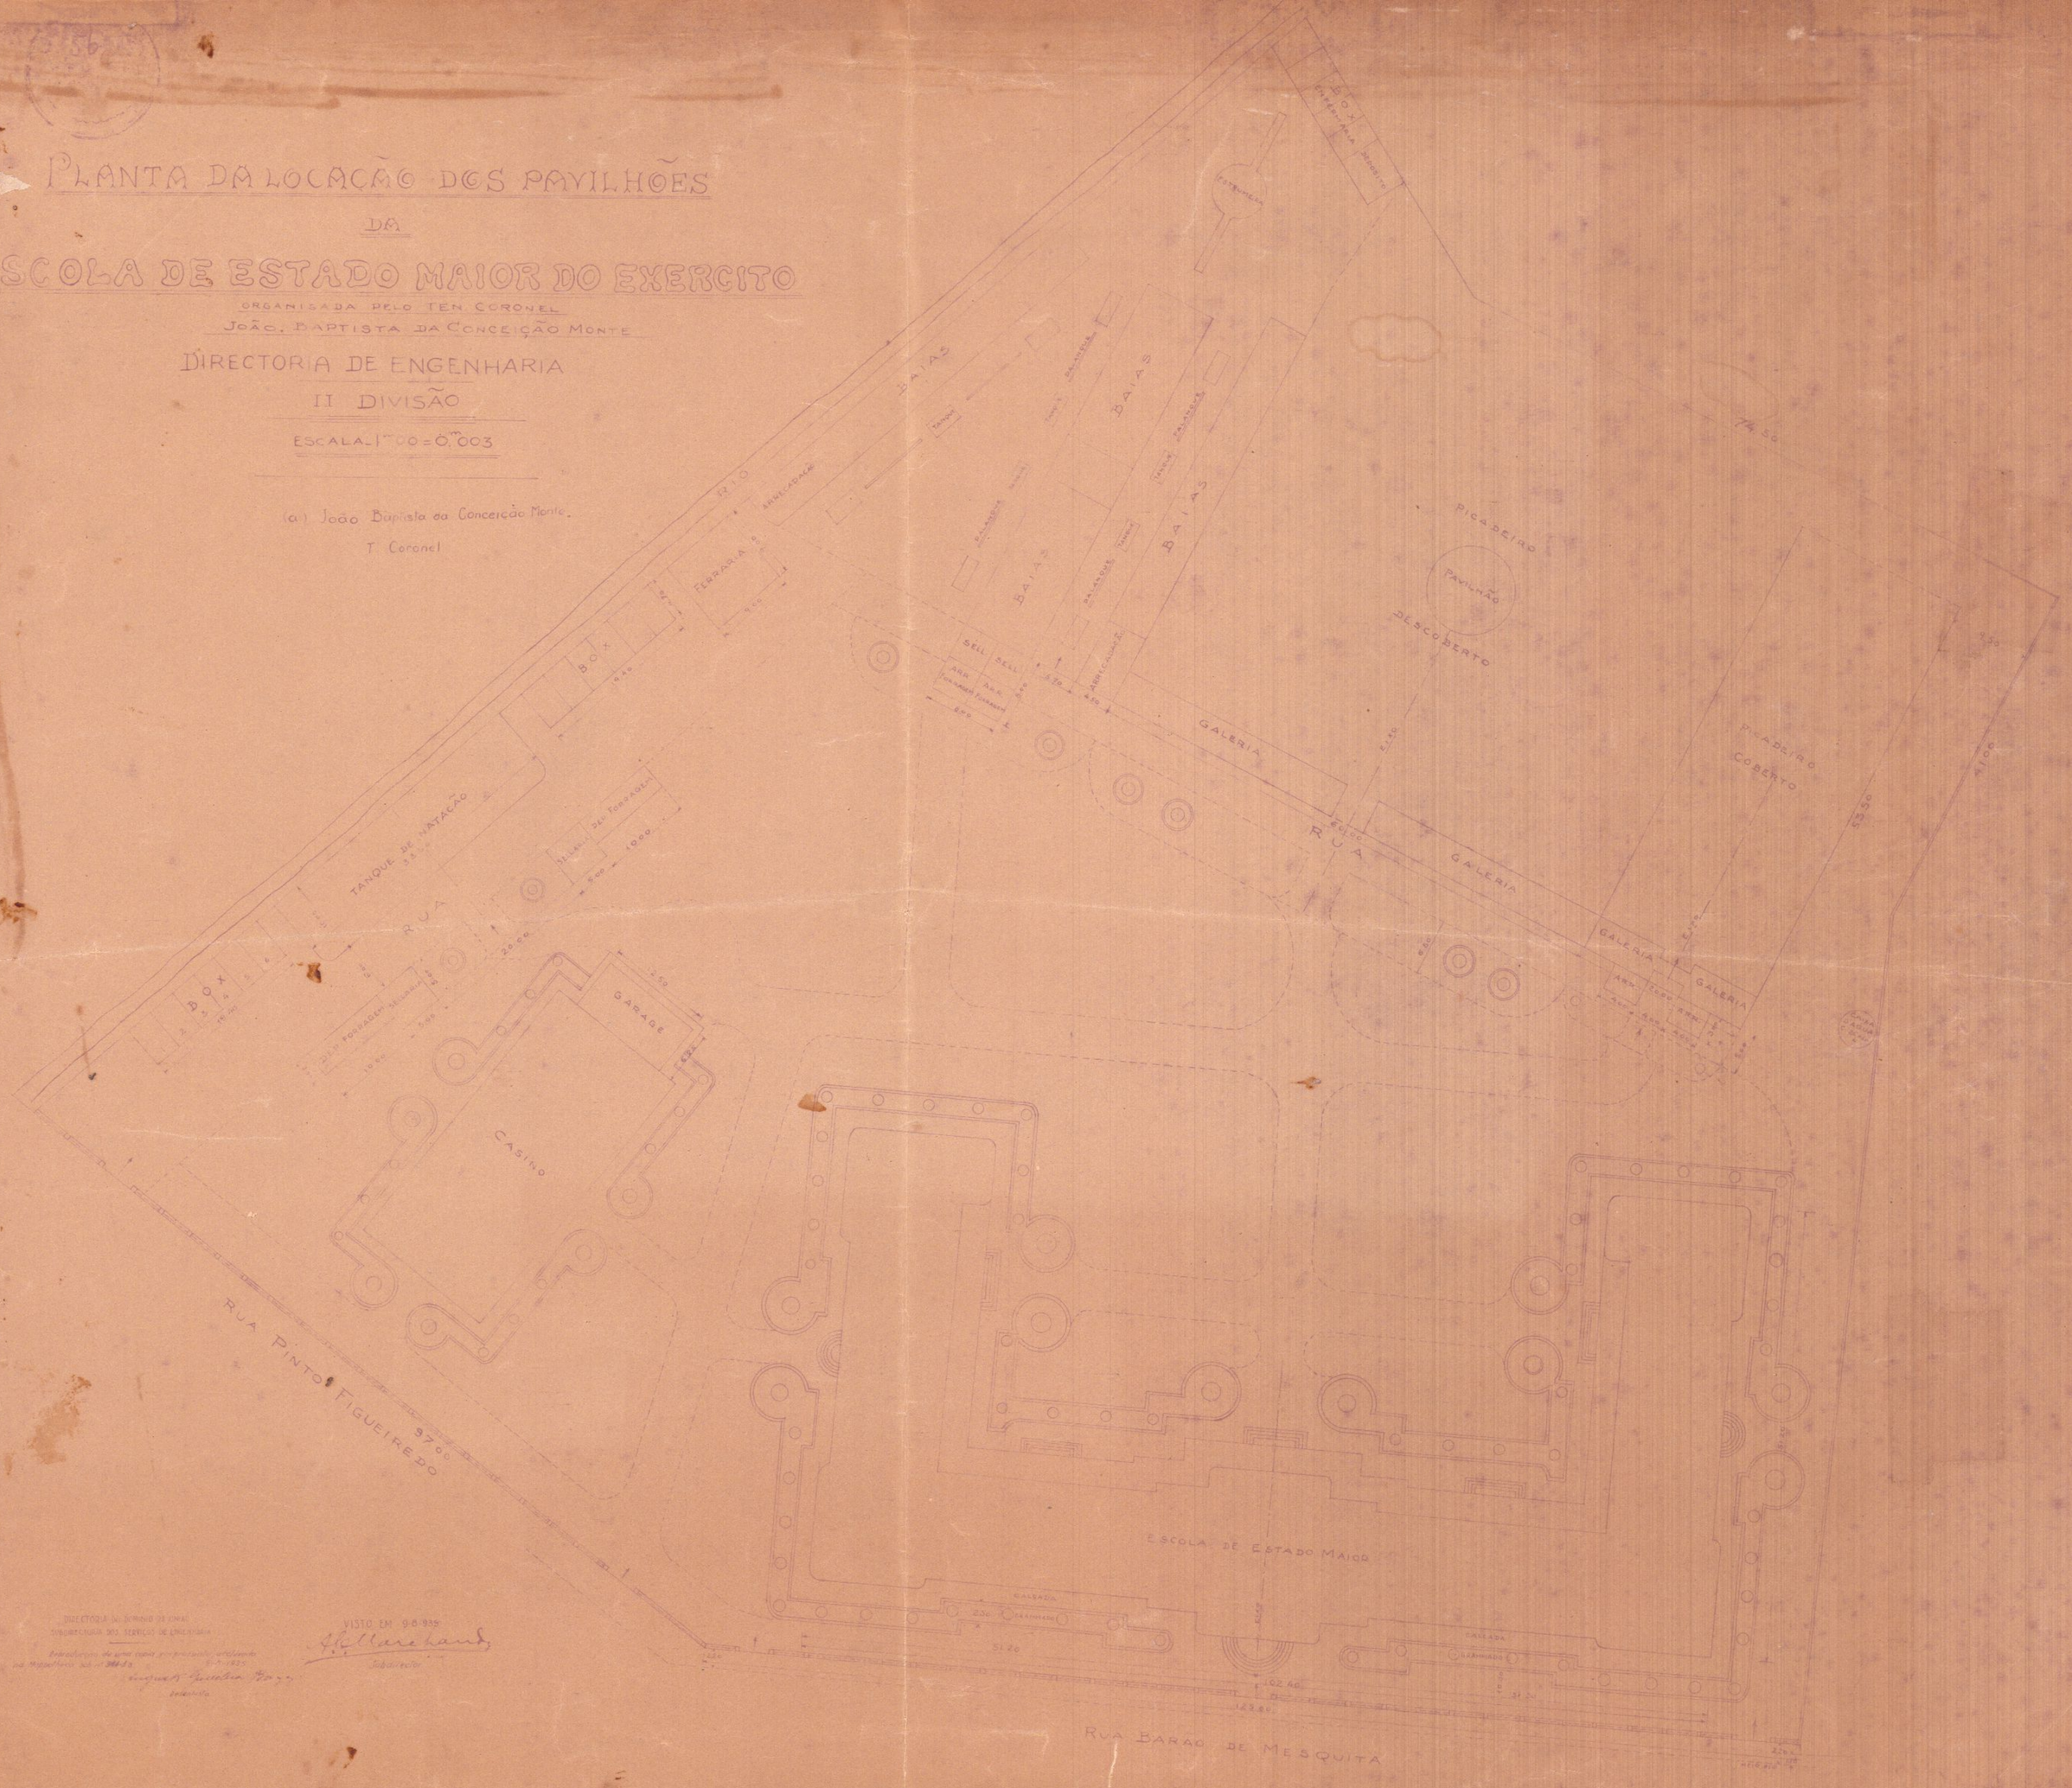

DIRECTORIA DO DOMINIO DA UNIÃO
SUBDIRECTORIA DOS SERVIÇOS DE ENGENHARIA

Reproducção de uma copia em presente, archivada na Mappotheca sob nº 944-B 9-4-1935

Desenhista

VISTO EM 9-8-935

Subdirector