PROJECTO DE UM GRUPO DE CASAS PARA OPERARIOS A CONSTRUIR-SE NA RUA BARÃO DE MESQUITA

Em propriedade da Cia Evoneas Fluminense

THEZOURO NACIONAL
DIRECTORIA DO DOMINIO DA UNIÃO
SUBDIRECTORIA DOS SERVIÇOS DE ENGENHARIA
MAPPOTHECA
PLANTA Nº 218
ARMARIO Nº 1 TUBO Nº 9
REGISTRO-LIVRO Nº 1-DF FLS. Nº 13
2891938 Abilio de Souza
ENCARREGADO
TELA 6 – ARMº 1

Planta dos typos

A até J

Escala 1:100

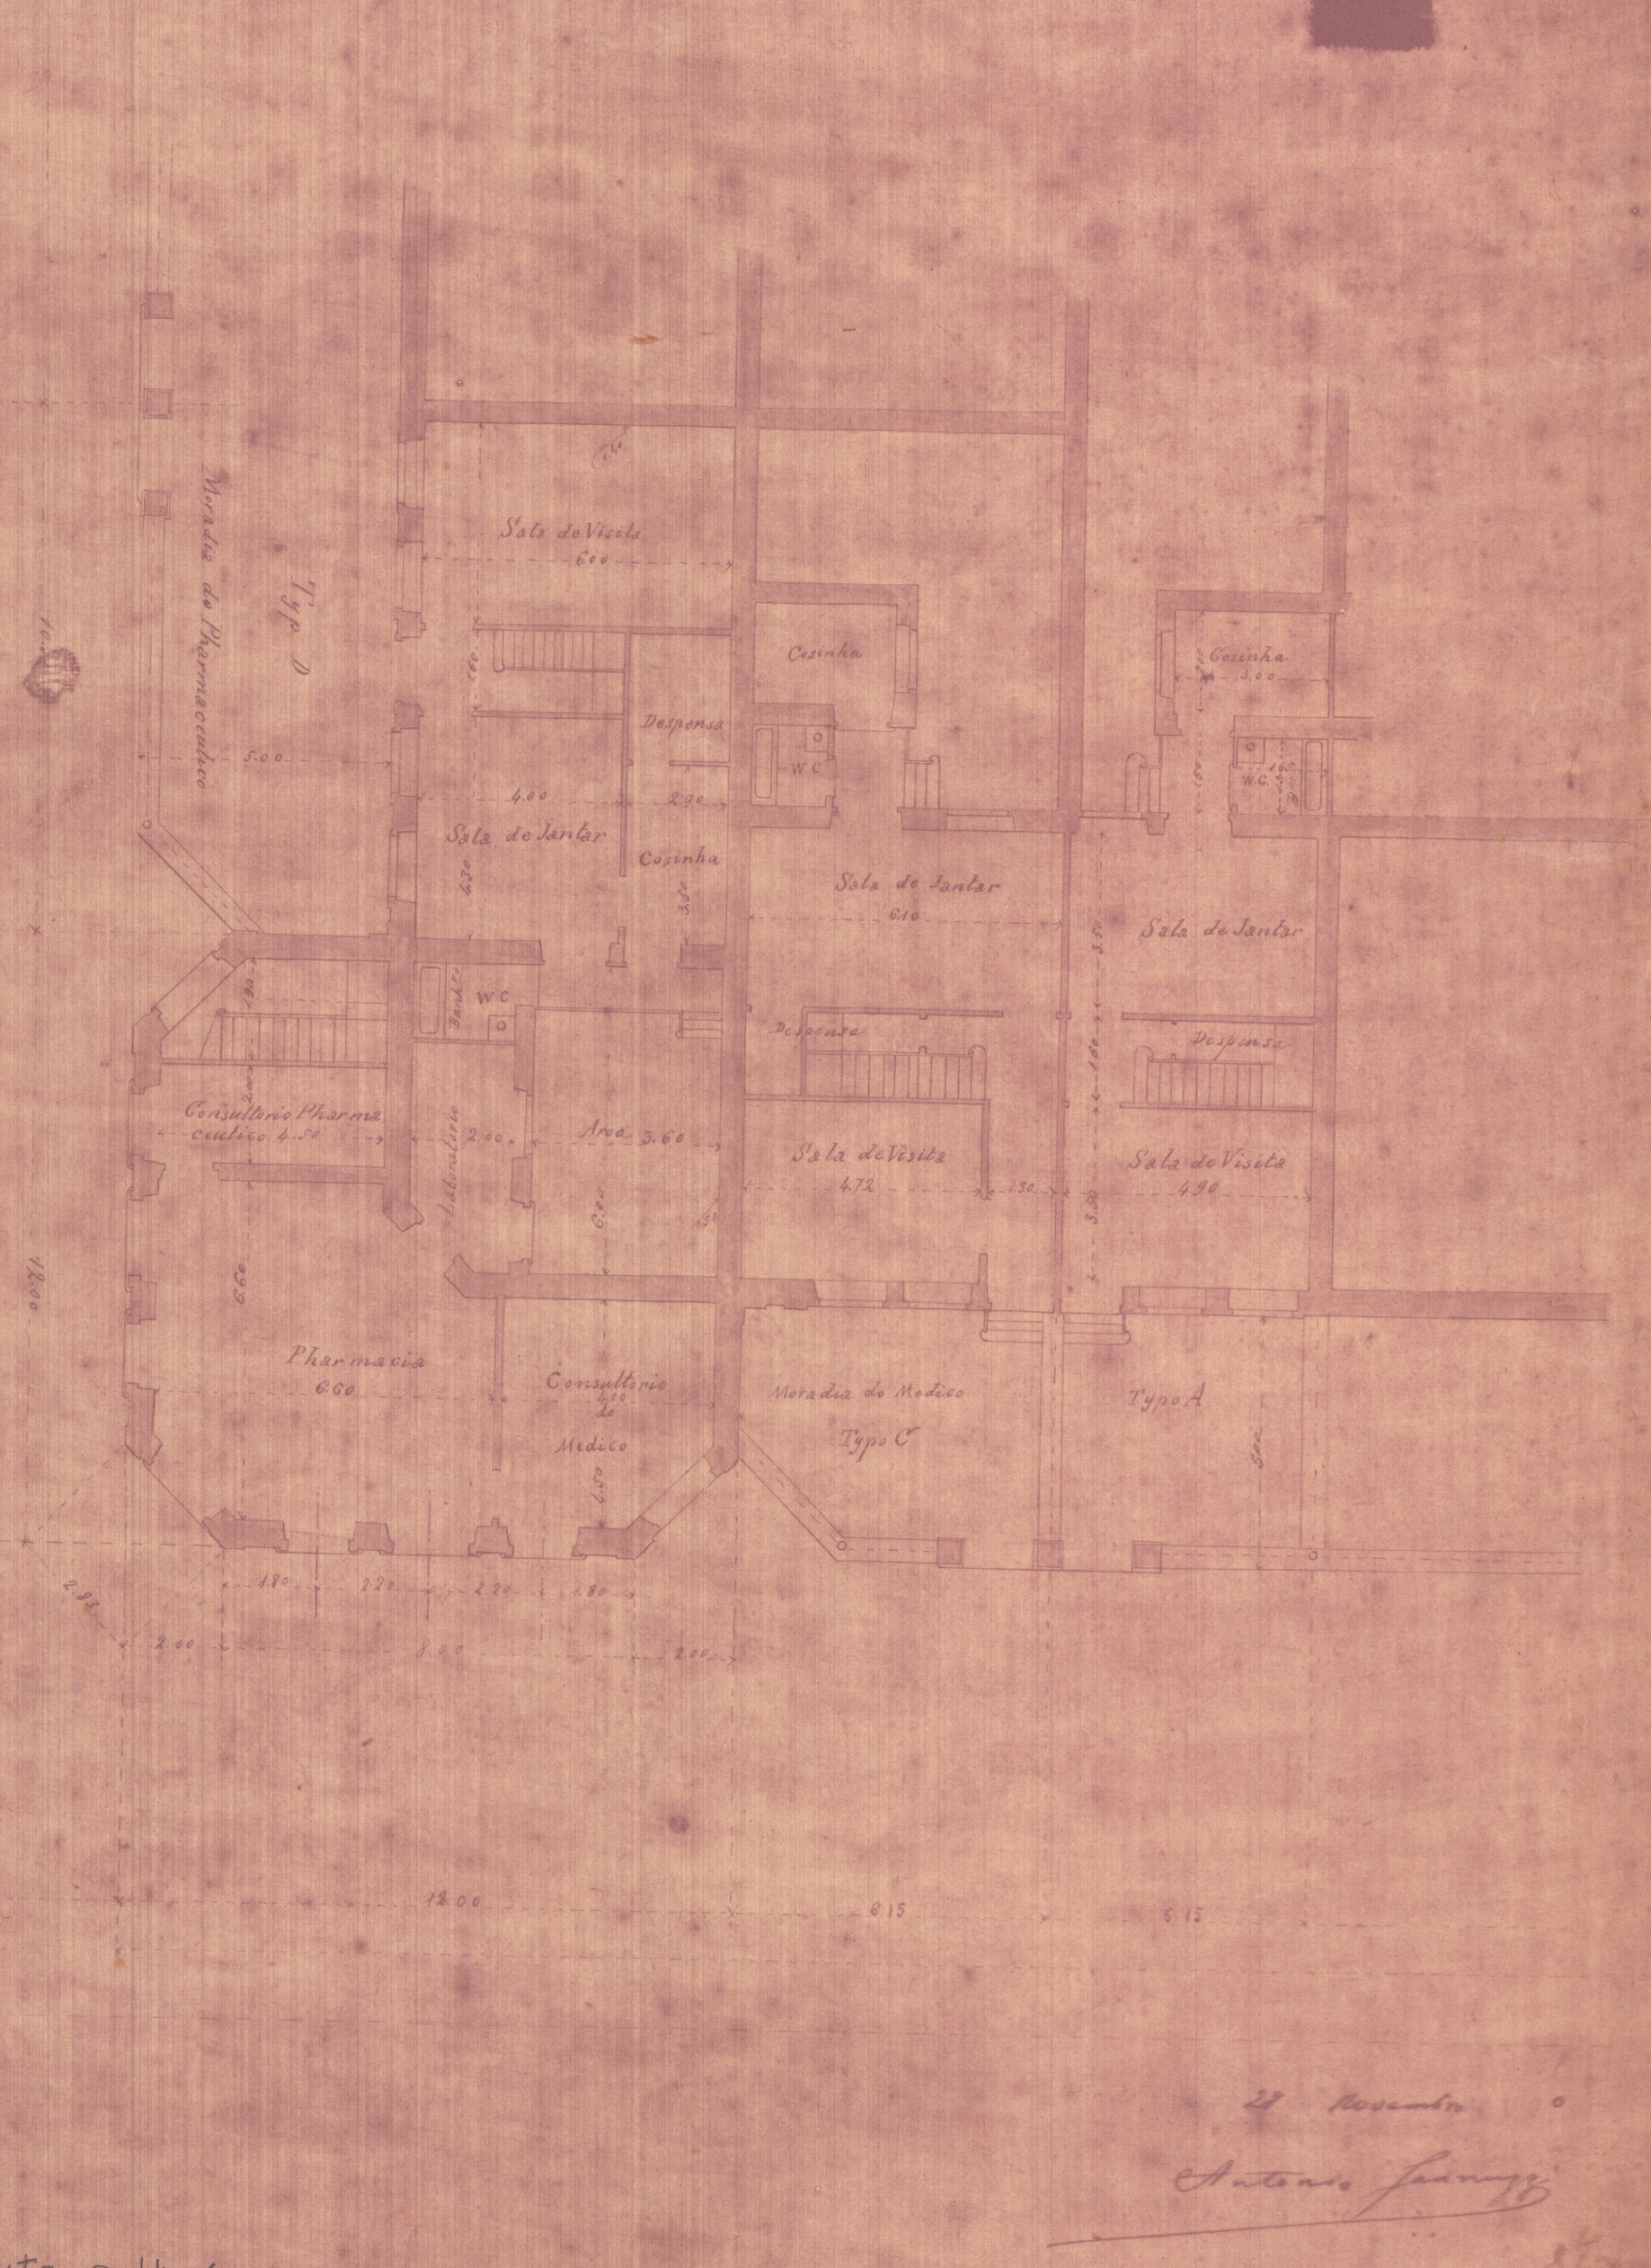

Rio de Novembro 1938

Antonio Ferreira

Ruas Barão de Mesquita e Uruguai