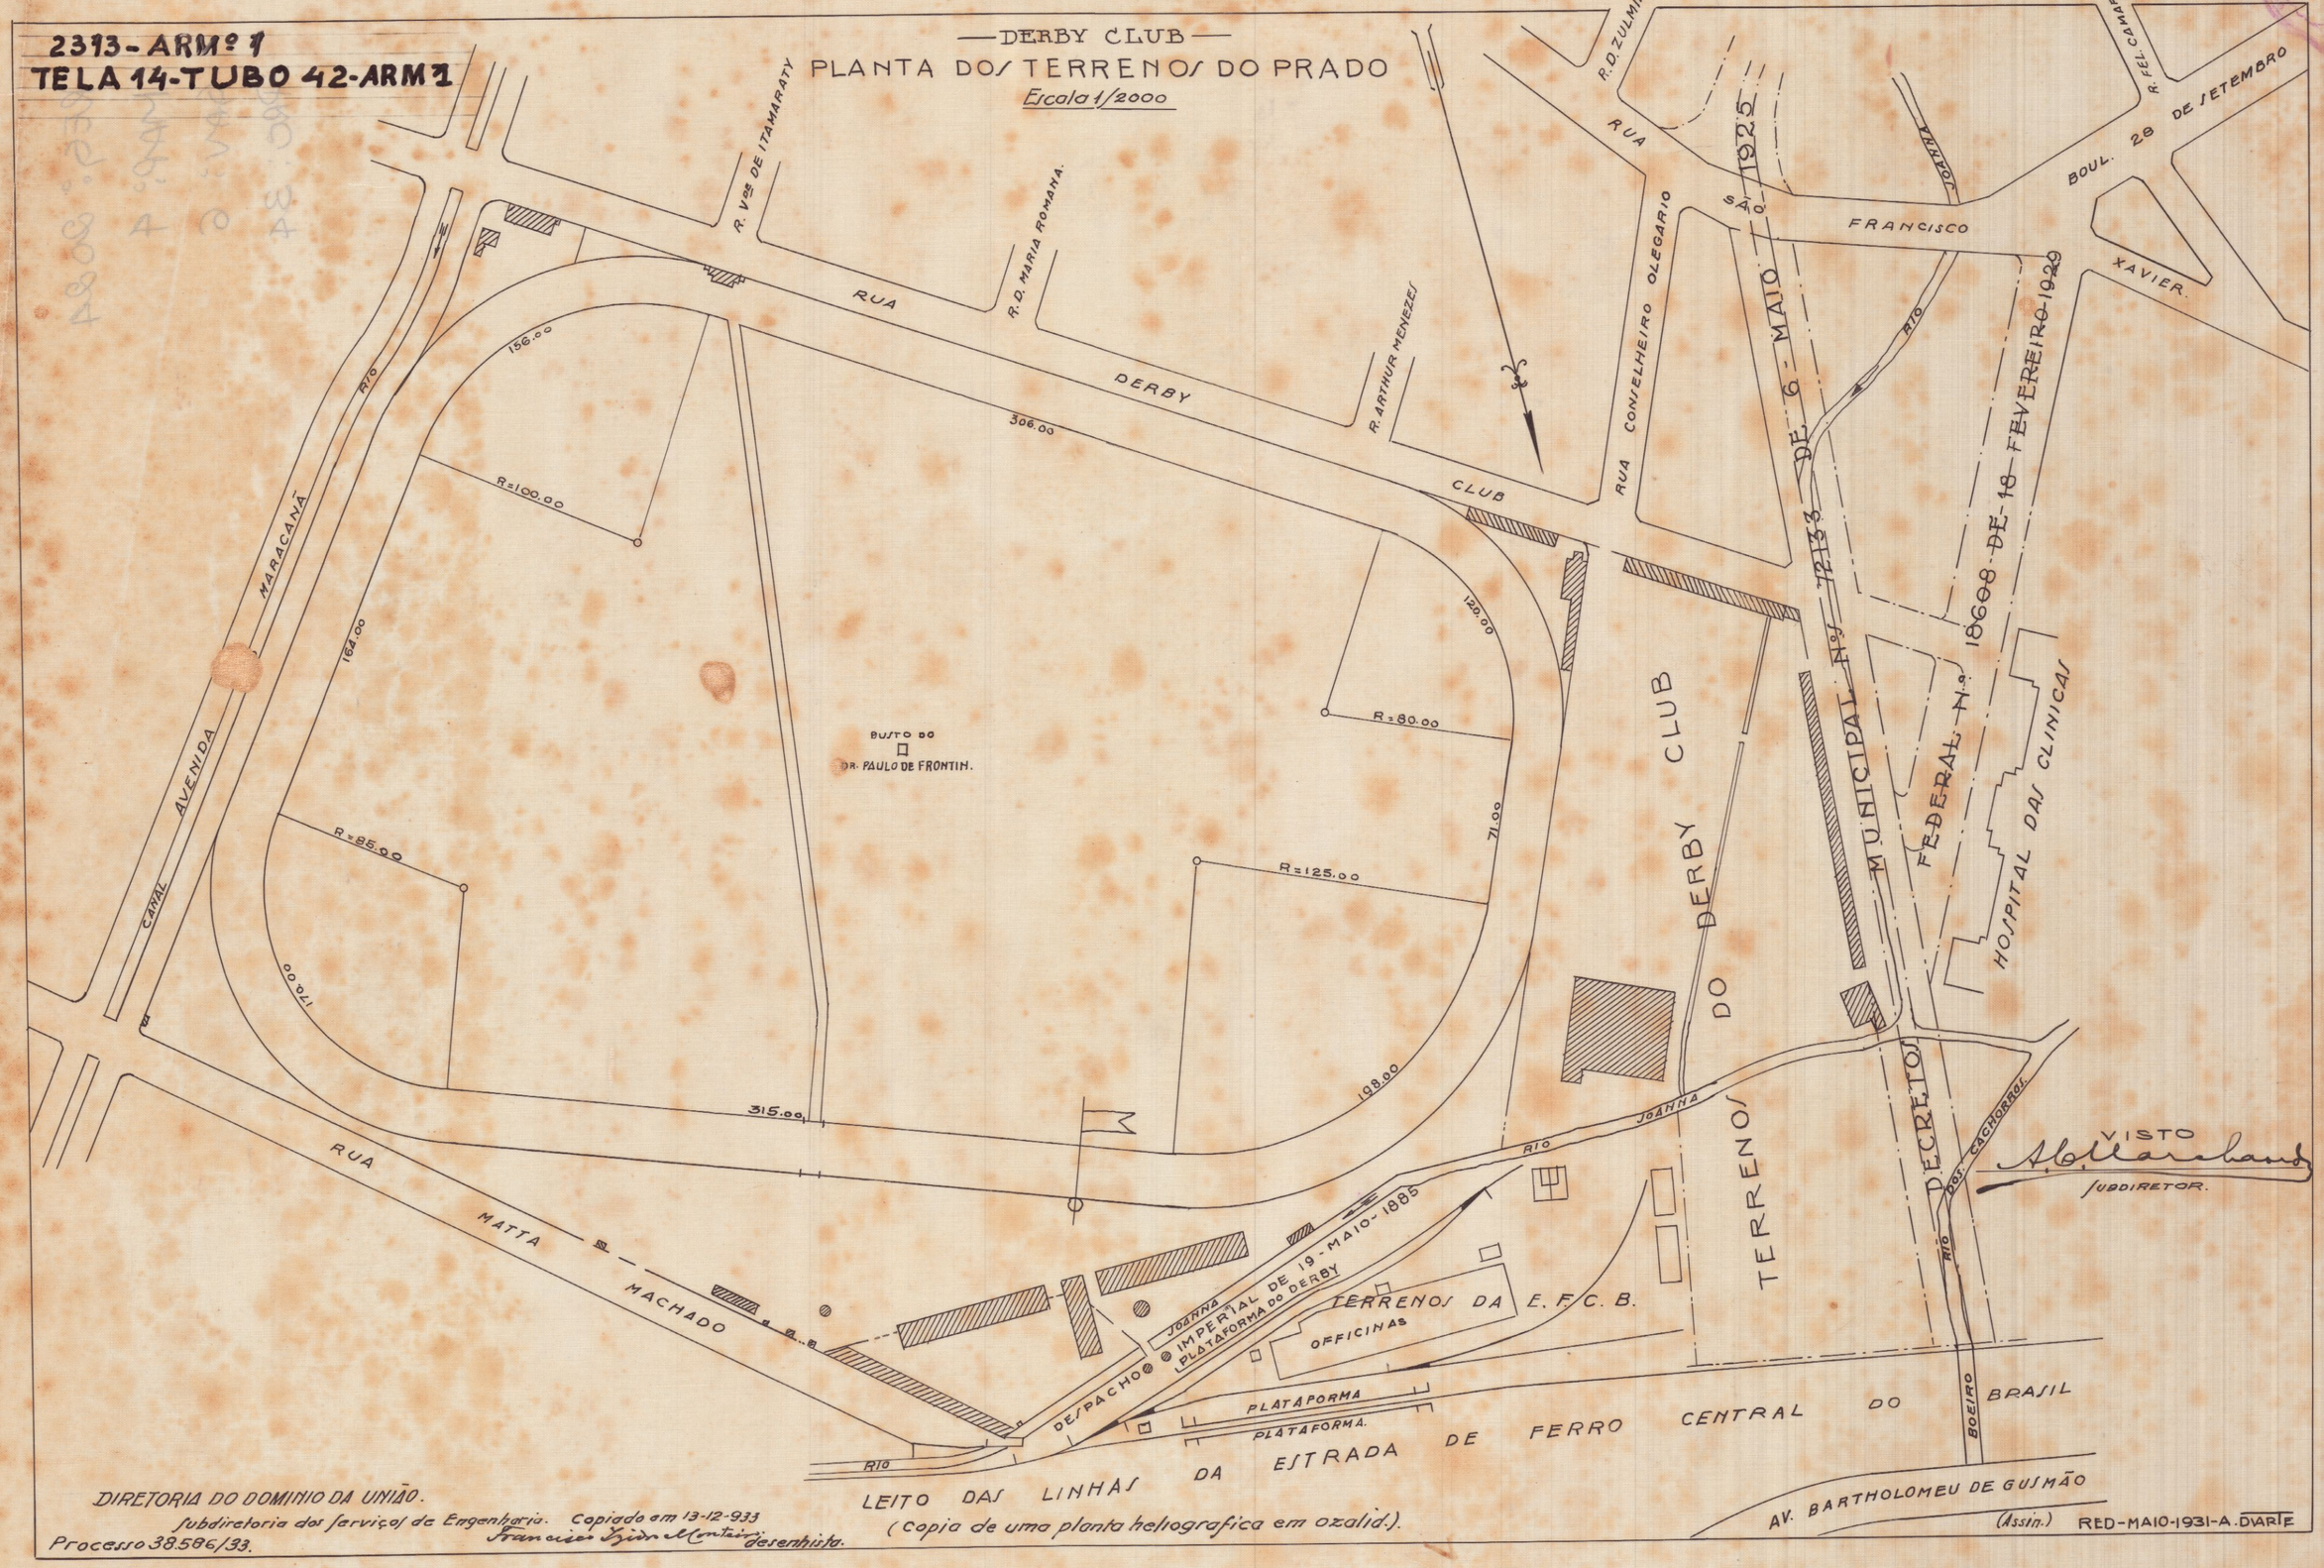
2313-ARMº 1
TELA 14-TUBO 42-ARM 1
DERBY CLUB
PLANTA DOS TERRENOS DO PRADO
Escala 1/2000
R. Vde DE ITAMARATY
R. D. MARIA ROMANA
R. ARTHUR MENEZES
R. D. ZULMIRA
R. FEL. CAMARÃO
RUA DERBY CLUB
RUA CONSELHEIRO OLEGARIO
RUA SÃO FRANCISCO XAVIER
BOUL. 28 DE SETEMBRO
JOANNA
RIO
MARACANÃ
AVENIDA
CANAL
156.00
306.00
R=100.00
164.00
120.00
R=80.00
71.00
R=125.00
R=85.00
170.00
315.00
198.00
BUSTO DO DR. PAULO DE FRONTIN.
TERRENOS DO DERBY CLUB
MUNICIPAL Nº 7233 DE 6-MAIO 1925
FEDERAL Nº 18608 DE 18 FEVEREIRO 1929
HOSPITAL DAS CLINICAS
DECRETOS
DOS CACHORROS
BOEIRO
RUA MATTA MACHADO
DESPACHO IMPERIAL DE 19-MAIO-1885
PLATAFORMA DO DERBY
TERRENOS DA E.F.C.B.
OFFICINAS
PLATAFORMA
PLATAFORMA.
LEITO DAS LINHAS DA ESTRADA DE FERRO CENTRAL DO BRASIL
AV. BARTHOLOMEU DE GUSMÃO
VISTO
SUBDIRETOR.
DIRETORIA DO DOMINIO DA UNIÃO.
Subdiretoria dos Serviços de Engenharia. Copiado em 13-12-933
Processo 38.586/33.
Francisco Izidro Monteiro desenhista.
(Copia de uma planta heliografica em ozalid.).
(Assin.)
RED-MAIO-1931-A. DIARTE