Processo nº 265
Ministerio da Viação

13

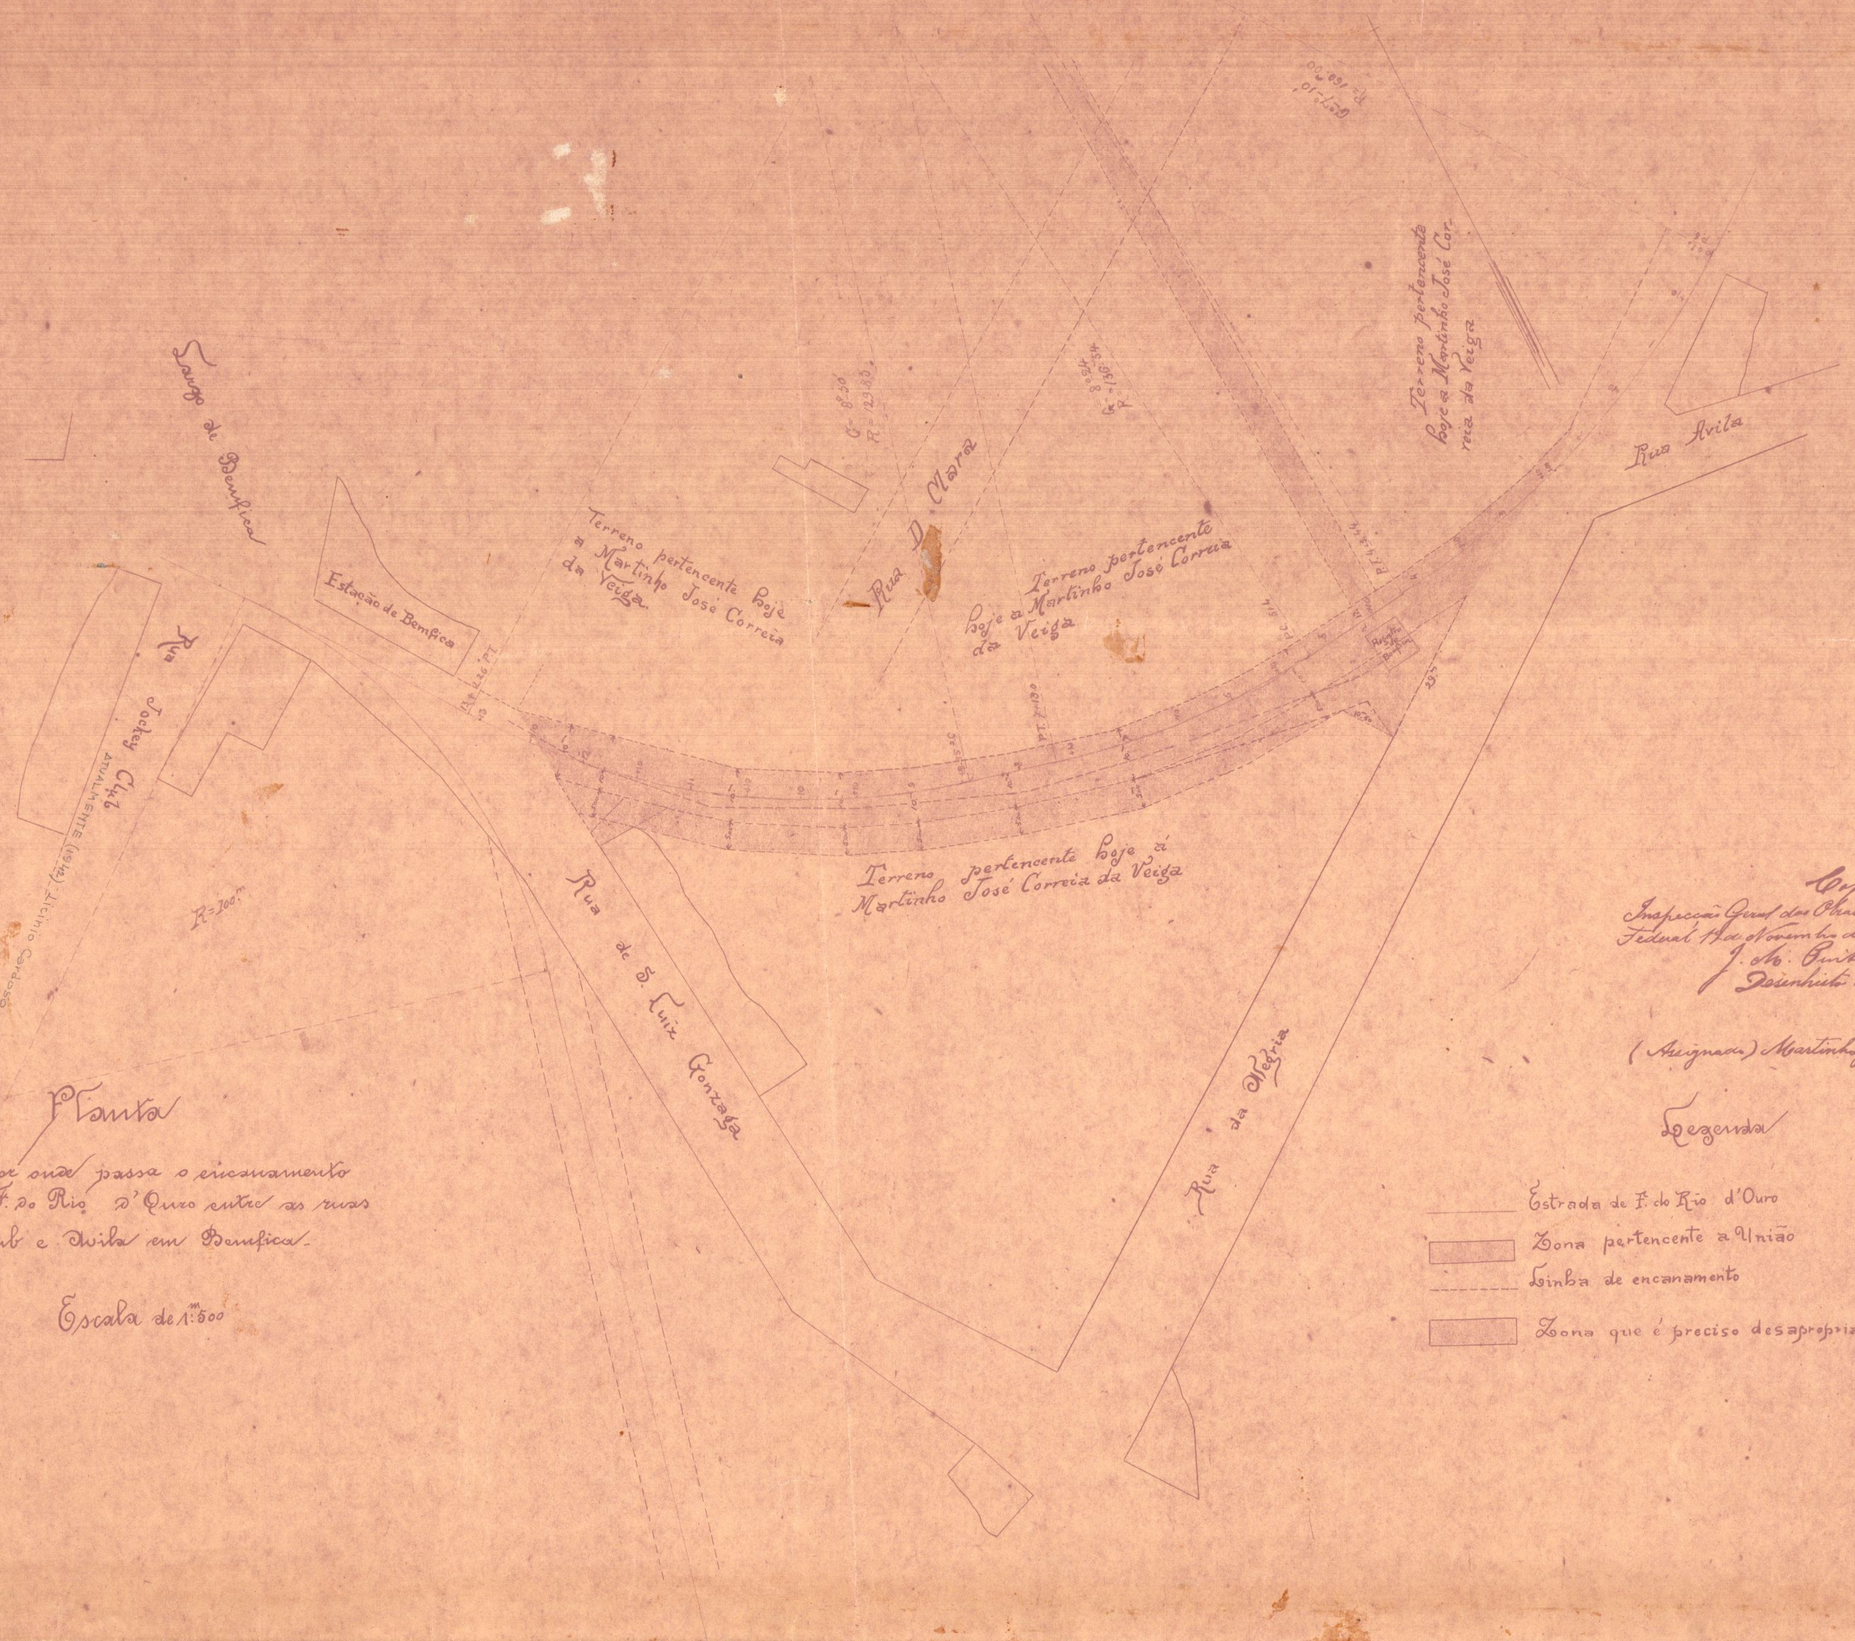

Visto
18/11/1903
Luiz Vieira Souto

Copia
Inspecção Geral das Obras Publicas da Capital Federal 14 de Novembro de 1903.
J. M. Pinto de Lima Jr.
Desenhista da 1ª Classe.

(Assignado) Martinho José Correia da Veiga

Planta

da zona por onde passa o encanamento e a E. de F. do Rio d'Ouro entre as ruas Jockey Club e Avila em Bemfica.

Escala de 1:500

Legenda

- Estrada de F. do Rio d'Ouro
- Zona pertencente a União
- Linha de encanamento
- Zona que é preciso desapropriar

Copia conforme
Aparicio A. Ramos
Rio 25-11-1923