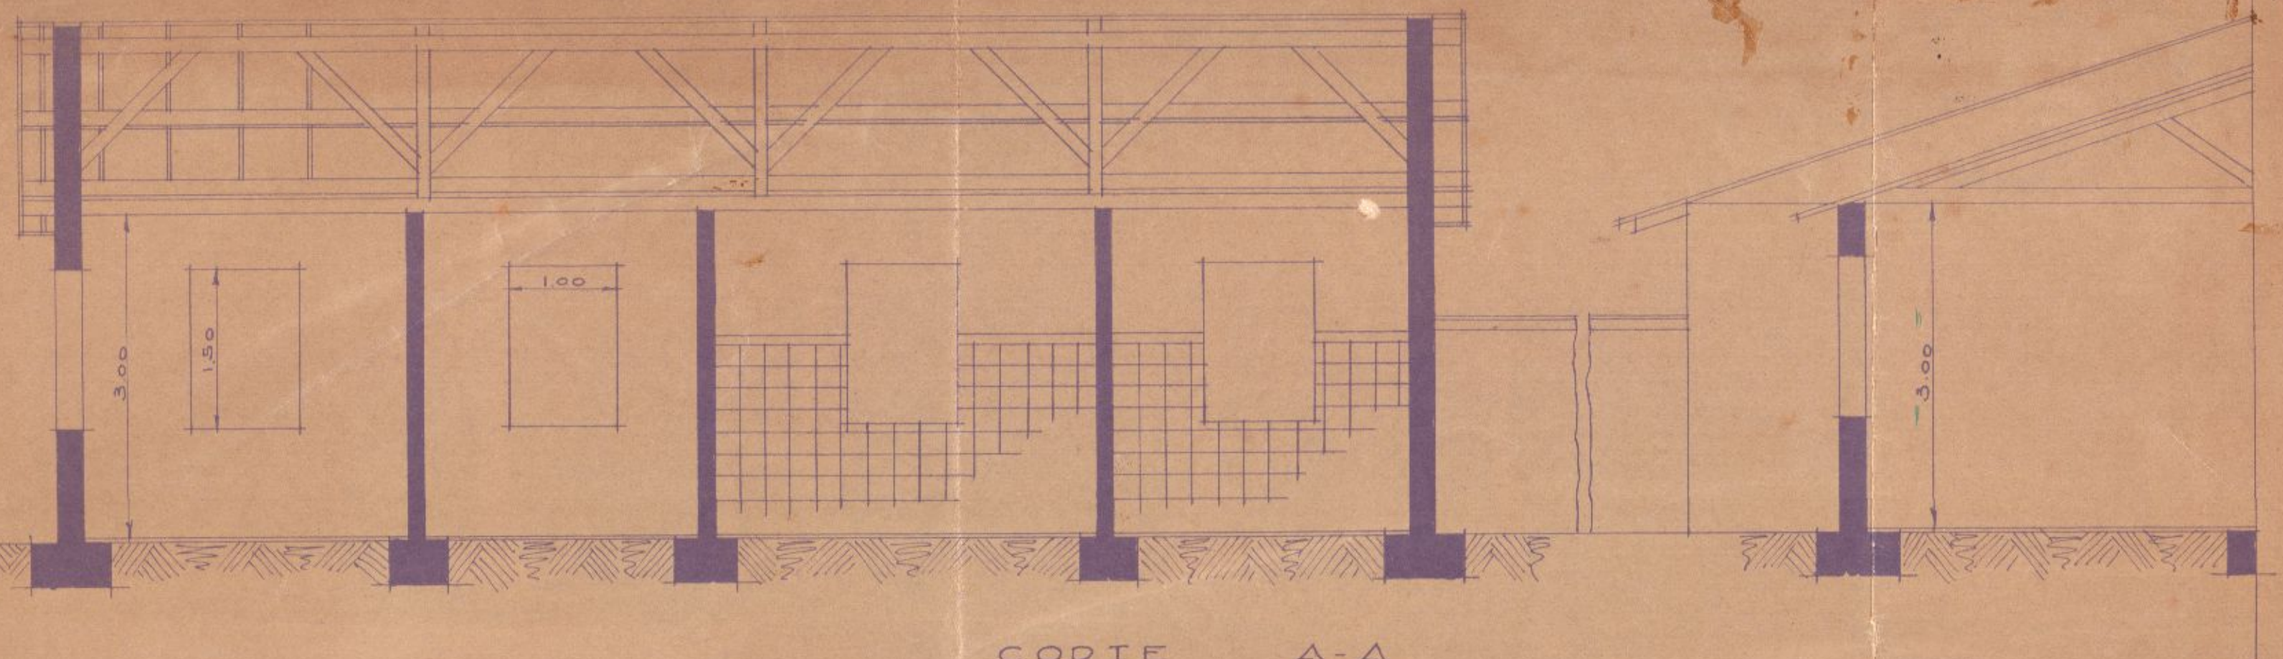


CORTE A-A

ESCALA = 1:50

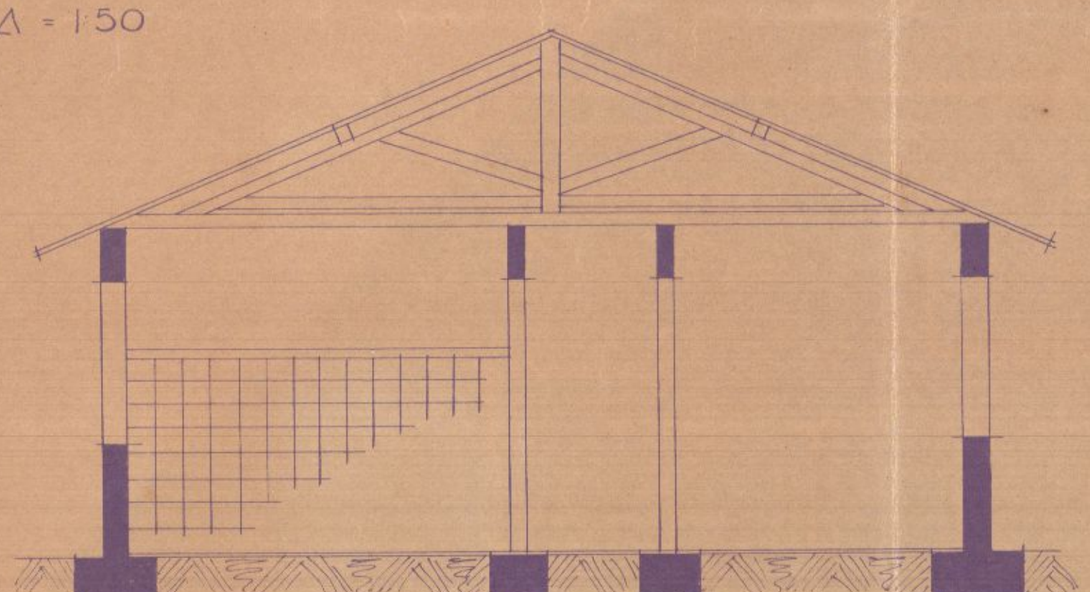

CORTE B-B

TERRENO PARTICULAR

| | | |
|---|---|---|
| 3ª DIVISÃO | E.F.C.B. 3ª ASSISTENCIA<br>SECÇÃO DE ARQUITETURA | |
| PROJETO Nº 330 | DESENHO Nº | |
| PLANTA DA CASA DA RUA GENERAL CAMABARRO Nº 155 (COPIA DO LEVANTAMENTO EXECUTADO PELA 1ª I V.) | | |
| PROJETOU | 10-1-1941 | DESENHOU |
| CHEFE DA SECÇÃO | 3º ASSISTENTE | CHEFE-DIVISÃO |

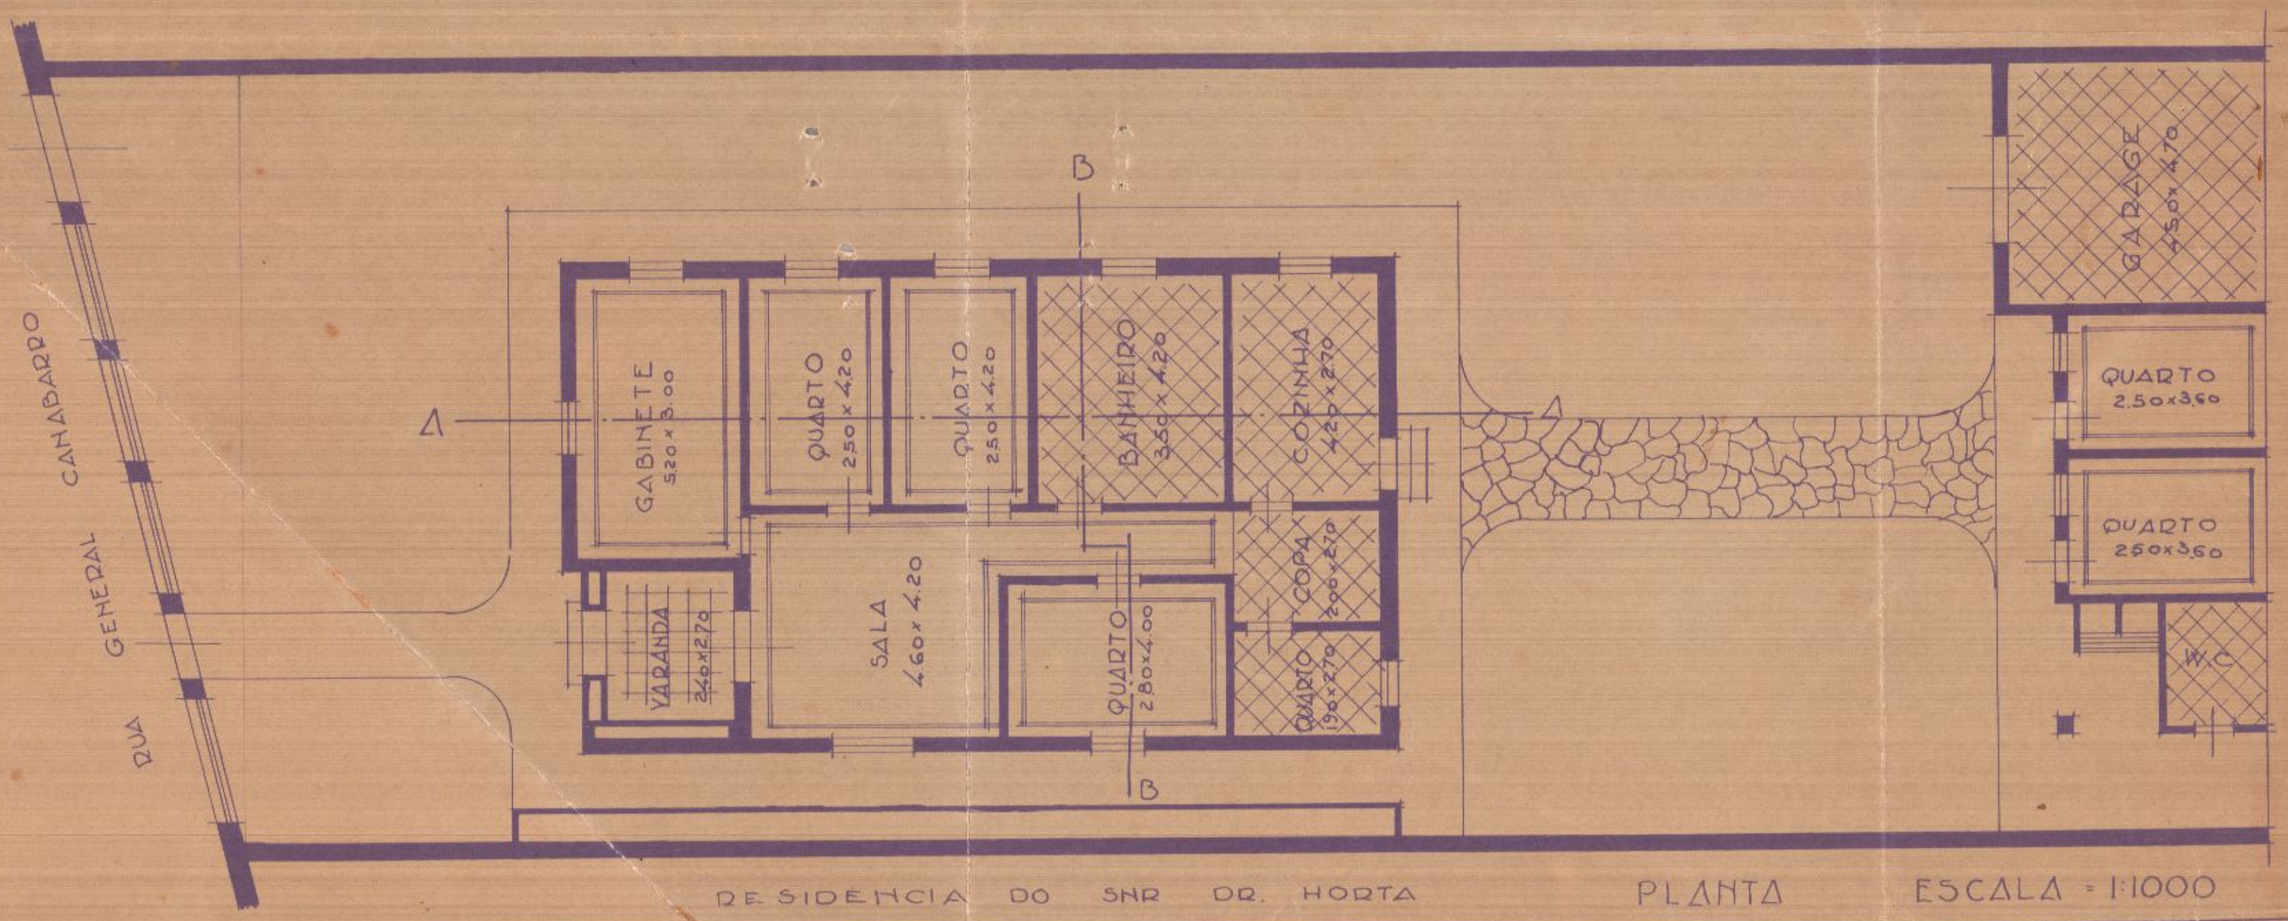


RESIDENCIA DO SNR DR. HORTA PLANTA ESCALA = 1:1000