1.103 – ARMº 1
TELA 14 – TUBO 19 – ARMº 1

DIRECTORIA DO PATRIMONIO NACIONAL

PLANTA do PROPRIO NACIONAL

OCCUPADO PELA

DIRECTORIA DE INDUSTRIA PASTORIL

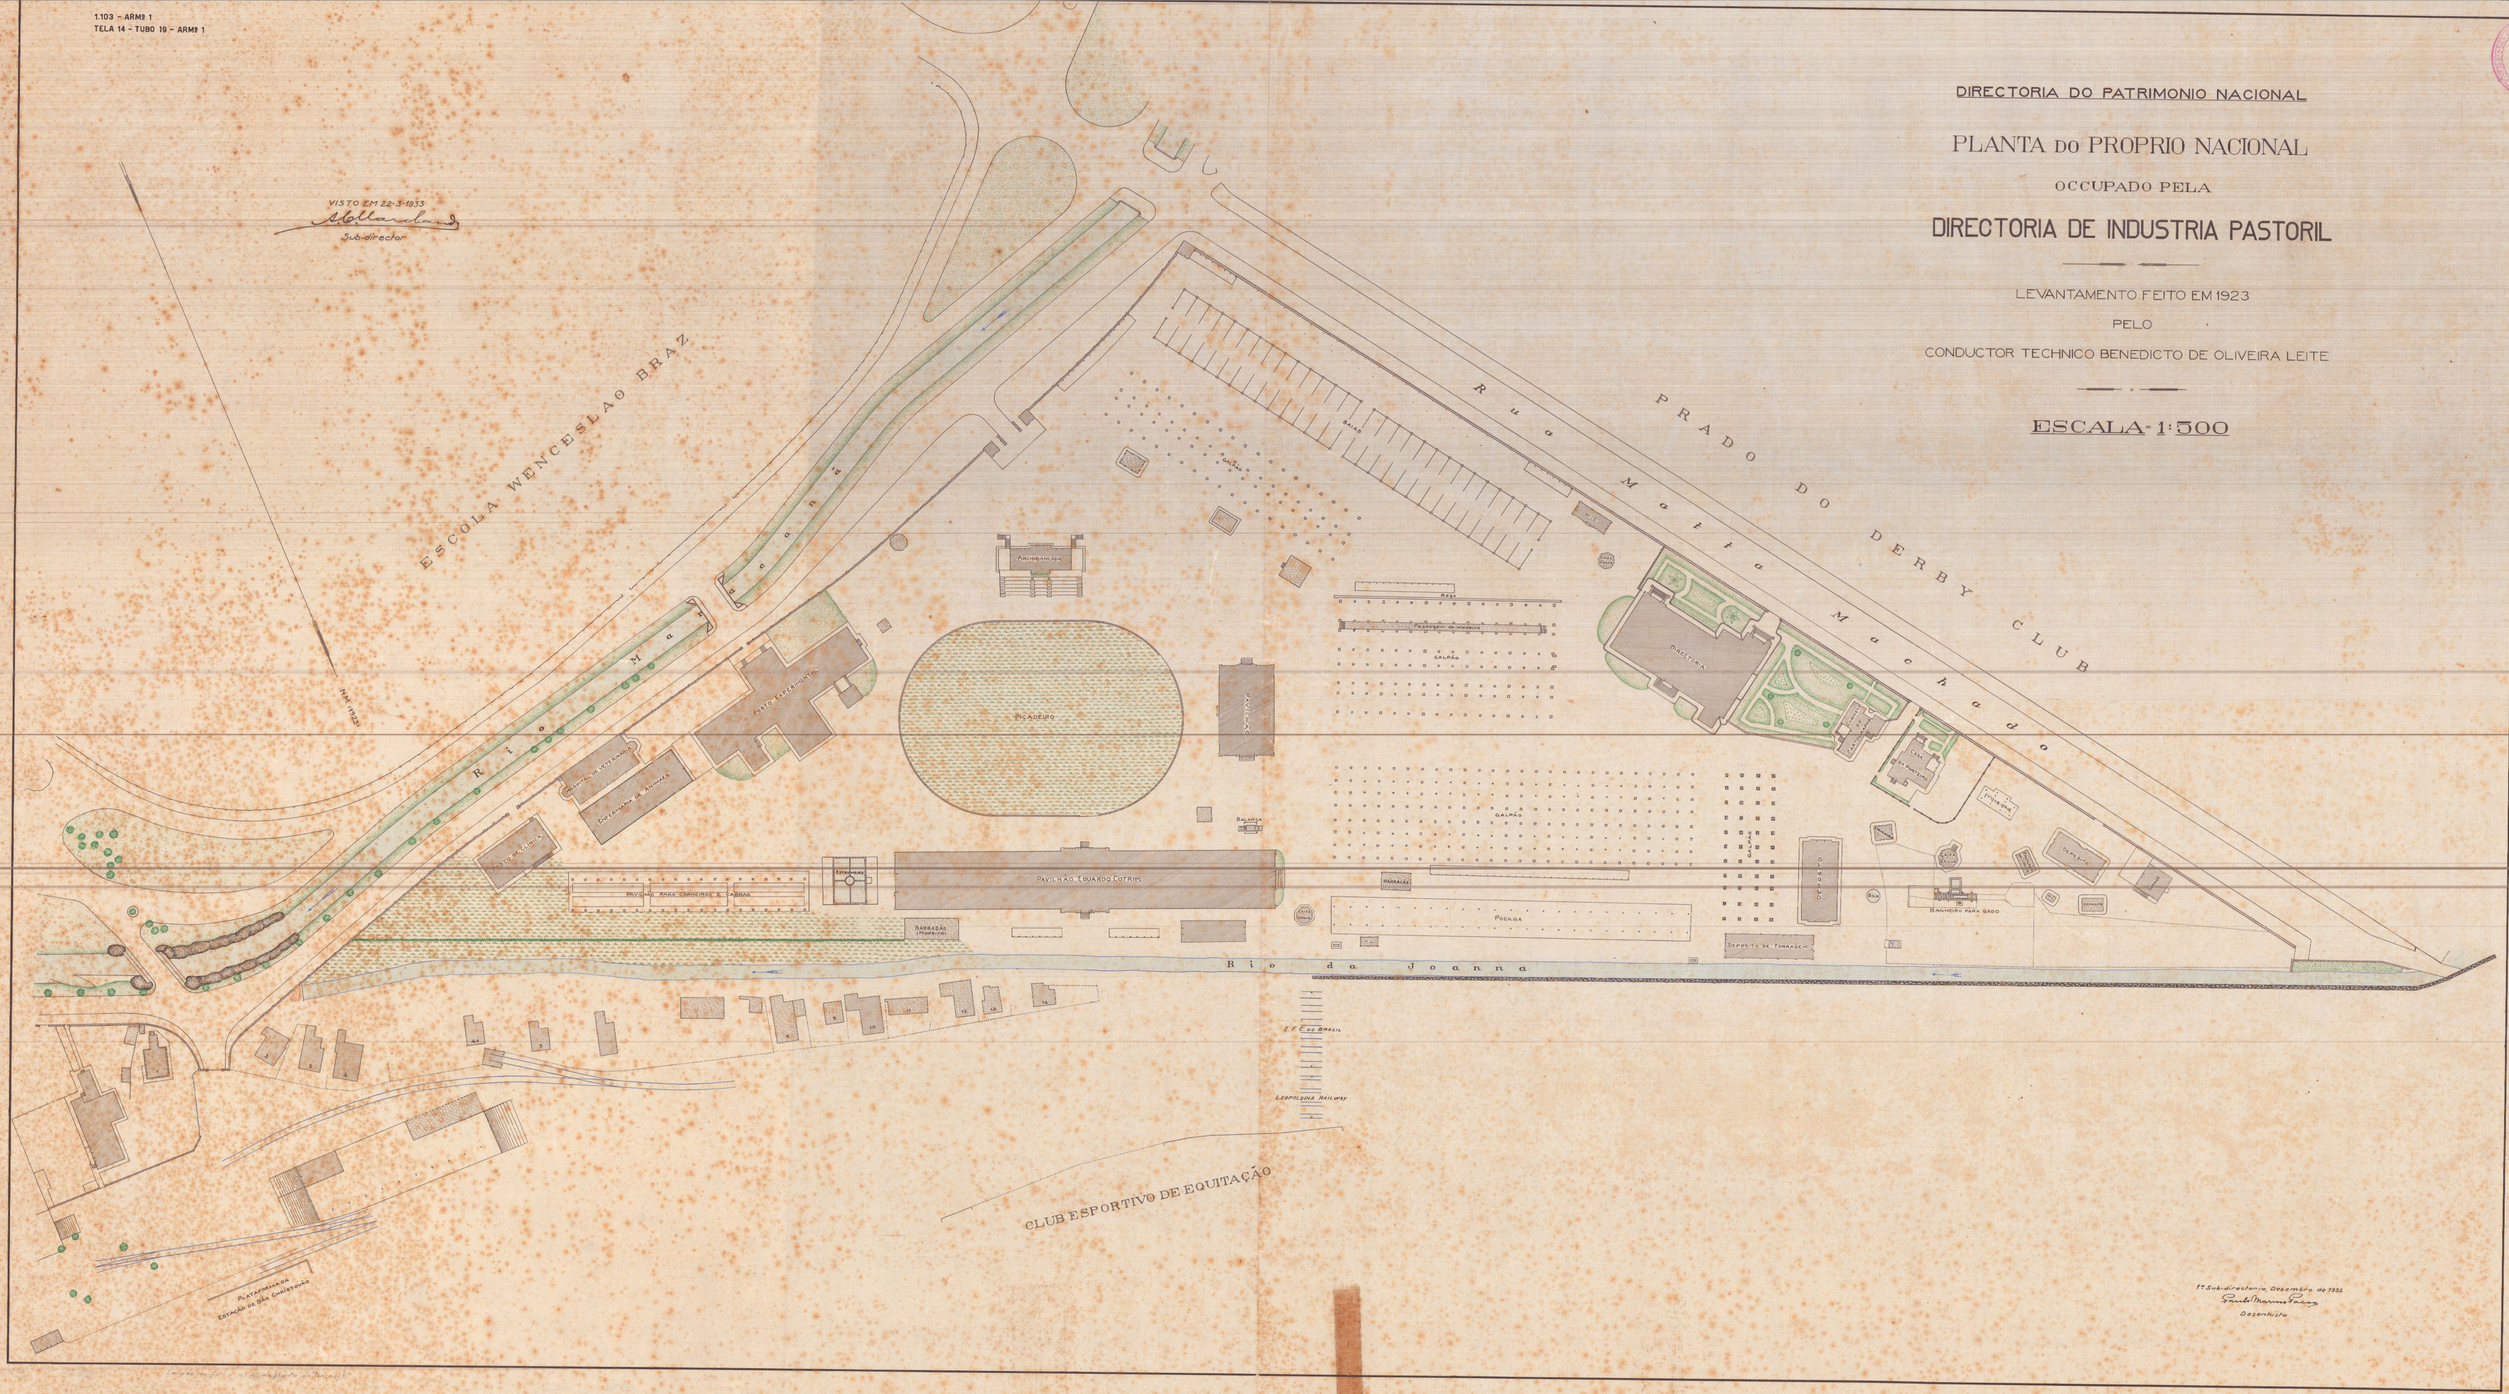
LEVANTAMENTO FEITO EM 1923

PELO

CONDUCTOR TECHNICO BENEDICTO DE OLIVEIRA LEITE

ESCALA 1:500

VISTO EM 22-3-1933
Subdirector


ESCOLA WENCESLAO BRAZ
Rua Matta Machado
PRADO DO DERBY CLUB
Rio
Rua
Rua
Rua