
PLANTA DO TERRENO S/N SITUADO ENTRE OS DE Nos 74 e 80 DA RUA BOMSUCESSO

PROC. 53.133/39

ESC. 1/200

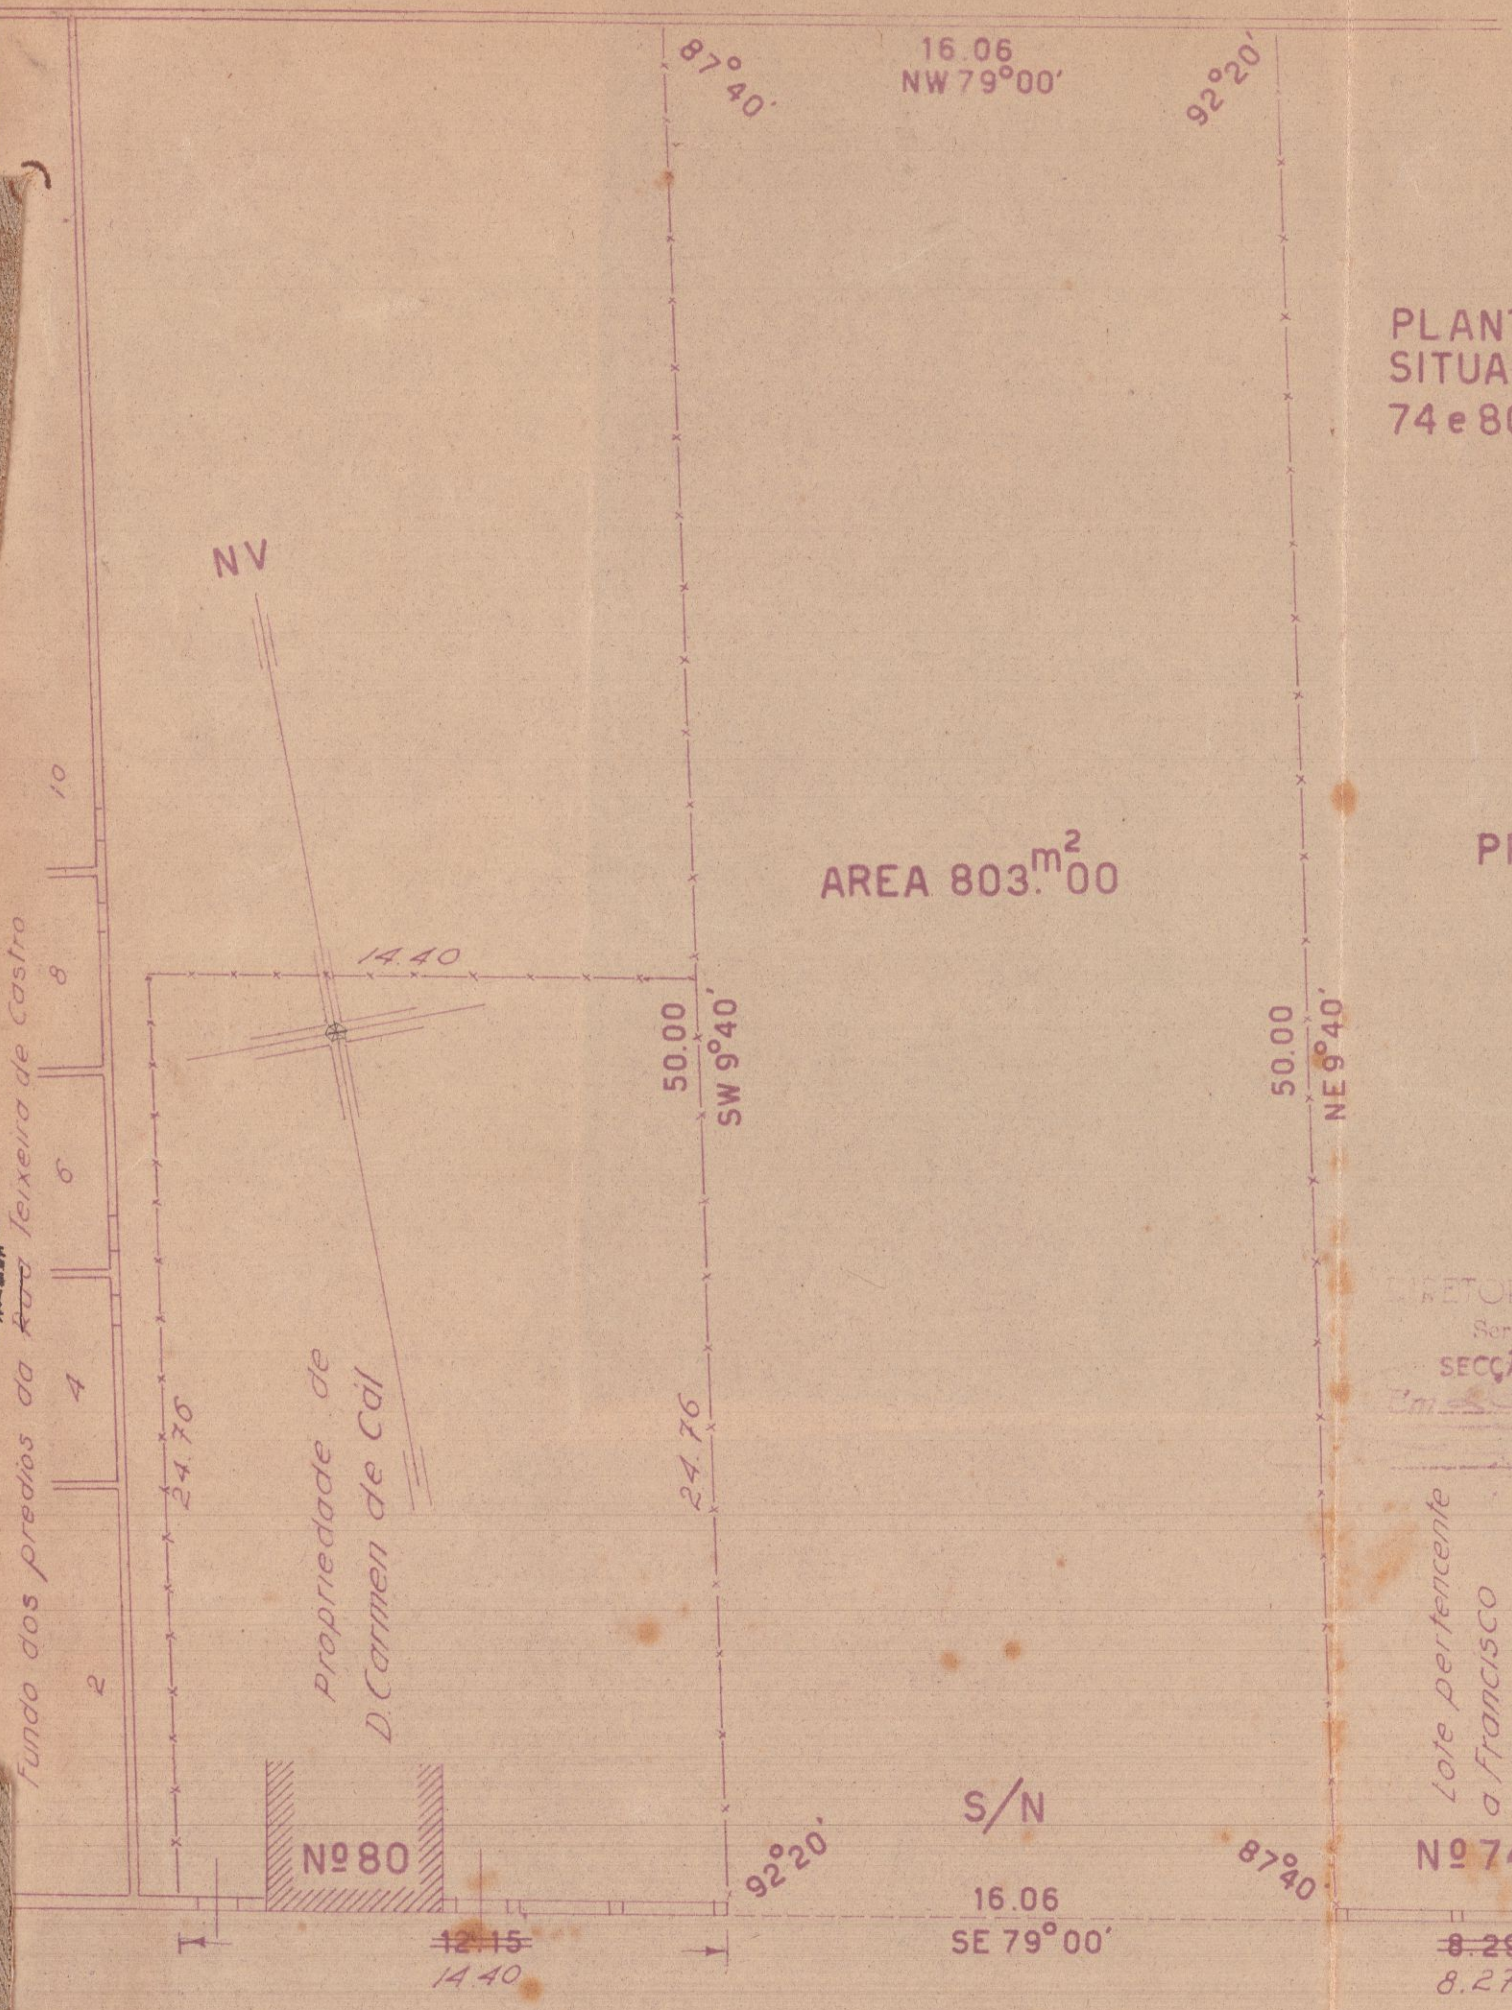

RUA BOMSUCESSO

DIRETORIA DO DOMINIO DA UNIÃO
Serviço Regional no Distrito Federal
SECÇÃO DE TOPOGRAFIA E DESENHO
Em 20 de Outubro de 19

CHEFE

DIRETORIA DO DOMINIO DA UNIÃO
SERVIÇO REGIONAL DISTR. FEDERAL
SECÇÃO DE TOPOGRAFIA E DESENHO
Nº 211

Wladamiro Boydaroff
LEVANTOU

DESENHOU