
D.N.P.N.

FISCALIZAÇÃO DO PORTO DO RIO DE JANEIRO

1941

DEPARTAMENTO NACIONAL de PORTOS e NAVEGAÇÃO
FISCALIZAÇÃO DO PORTO DO RIO DE JANEIRO
VISTO
18 de maio de 1942

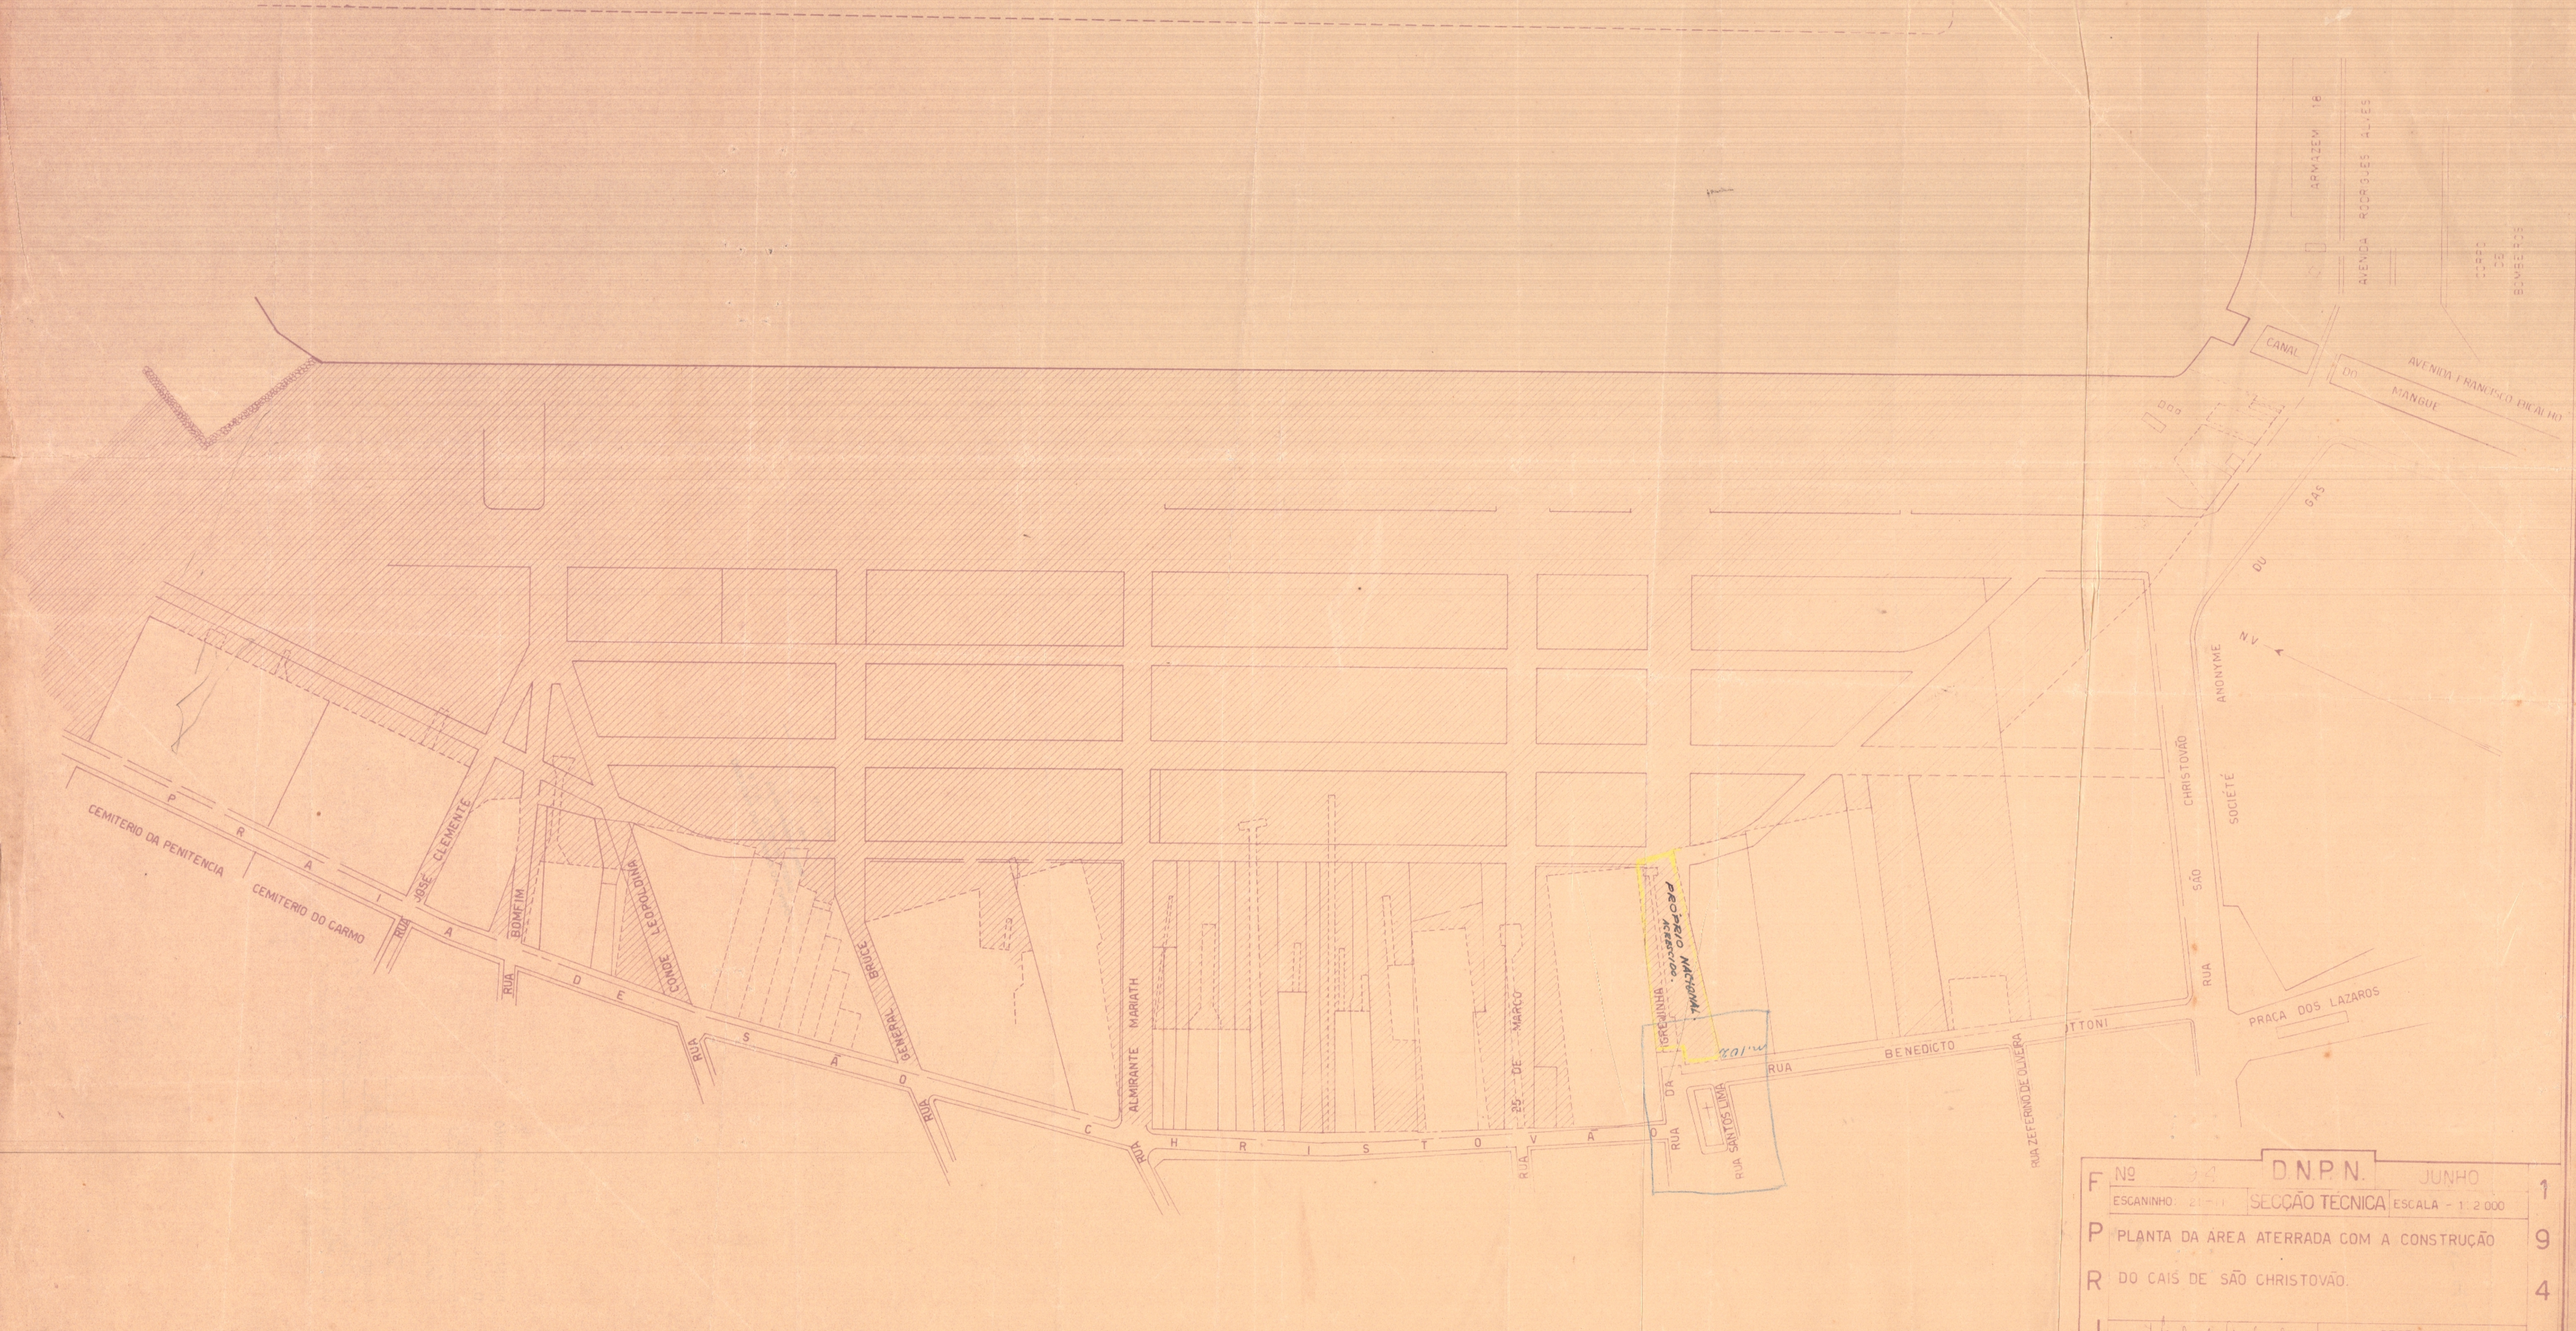

F Nº 34 D.N.P.N. JUNHO 1
ESCANINHO 21-11 SECÇÃO TECNICA ESCALA - 1:2 000
P PLANTA DA AREA ATERRADA COM A CONSTRUÇÃO 9
R DO CAIS DE SÃO CHRISTOVÃO. 4
J VISTO: Carlos de Andrade ENGº CLASSE J DESENHADO POR: MIGUEL DE A. CARVALHO 1