
Proc. nº 4.777/38

Faixa do antigo encanamento do Rio Trapicheiro, compreendido entre entre os fundos dos predios Nº 133 135 e 137 da Rua Conde de Bonfim e Rua Rego Lopes

ESCALA: 1:500

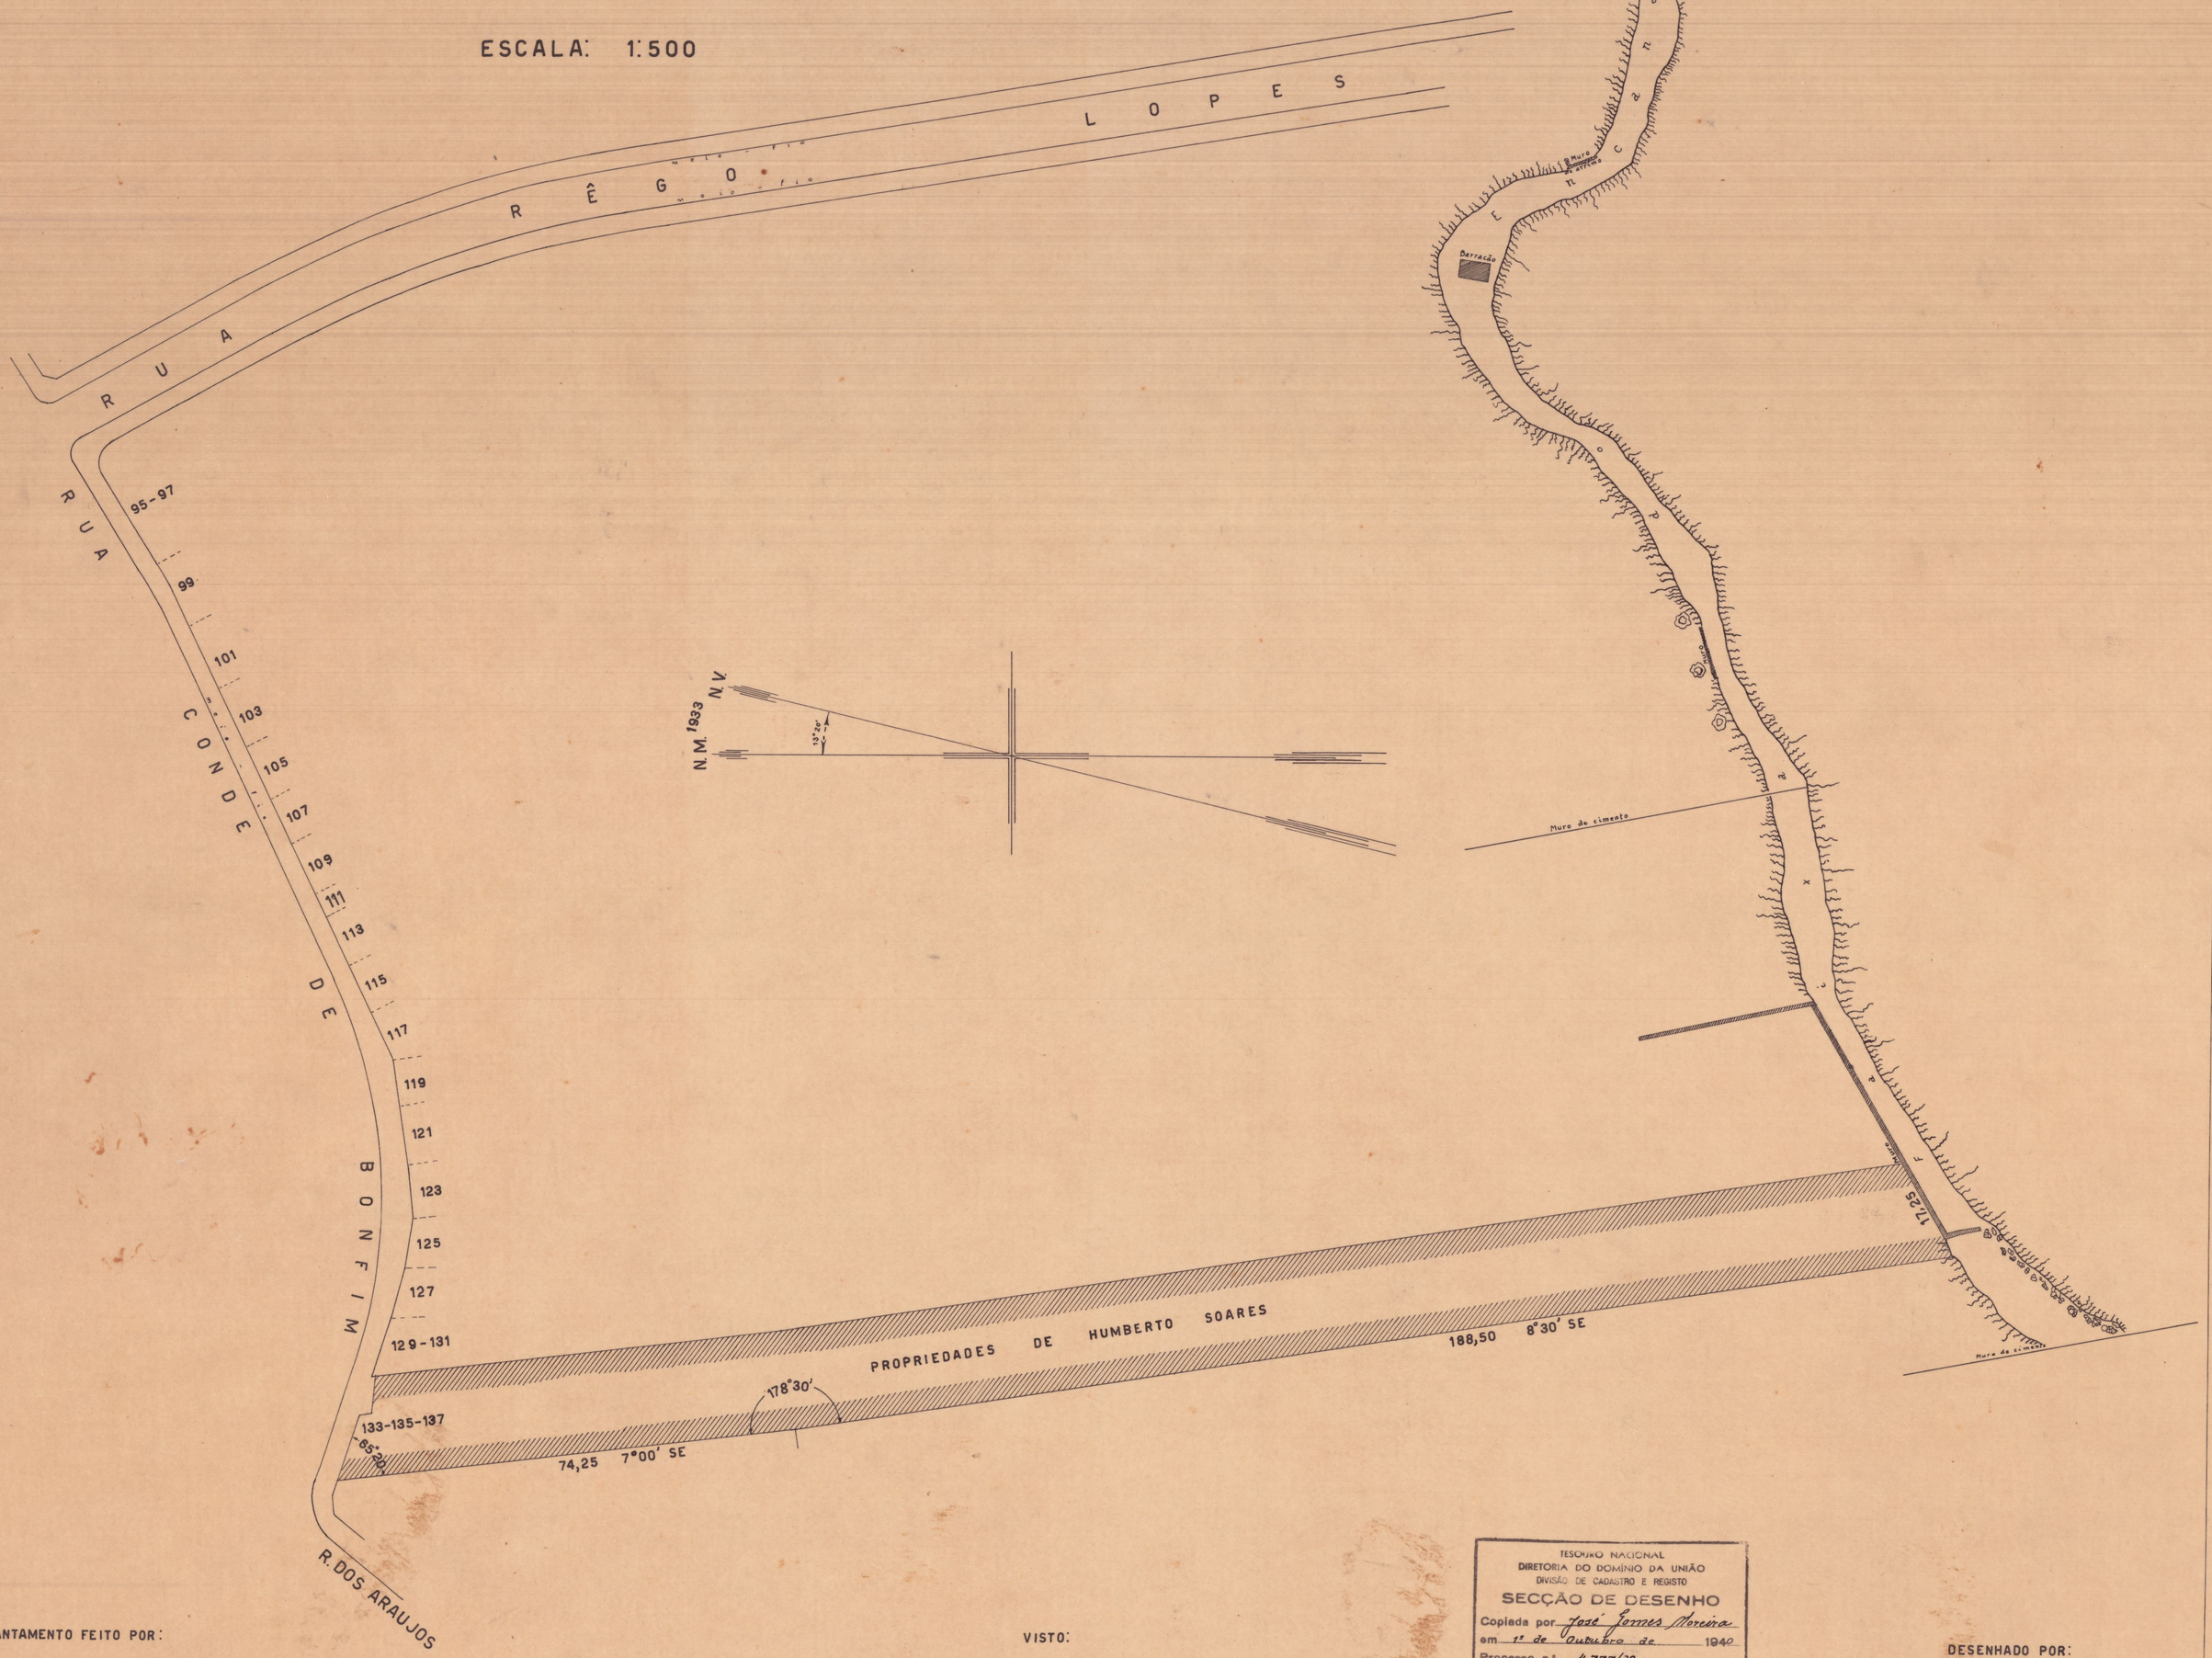

LEVANTAMENTO FEITO POR:

(ASS) BENEDITO LEITE
Engº Classe I

VISTO:

ASS) L. C. COELHO CINTRA
Engº Chefe da Secção

TESOURO NACIONAL
DIRETORIA DO DOMÍNIO DA UNIÃO
DIVISÃO DE CADASTRO E REGISTO
SECÇÃO DE DESENHO
Copiada por José Gomes Moreira
em 1º de Outubro de 1940
Processo n.º 4.777/38
Confere F. Teixeira Monteiro
Chefe

DESENHADO POR:

ASS) M. ANDRADE

Nº 685 - ARMº 1 VEGETAL 11 - TUBO 17 - ARMº 1