PLANTA do LEVANTAMENTO
das
OFFICINAS e das LINHAS de LIGAÇÃO
em
MANGUINHOS

ESC. 1:2.000

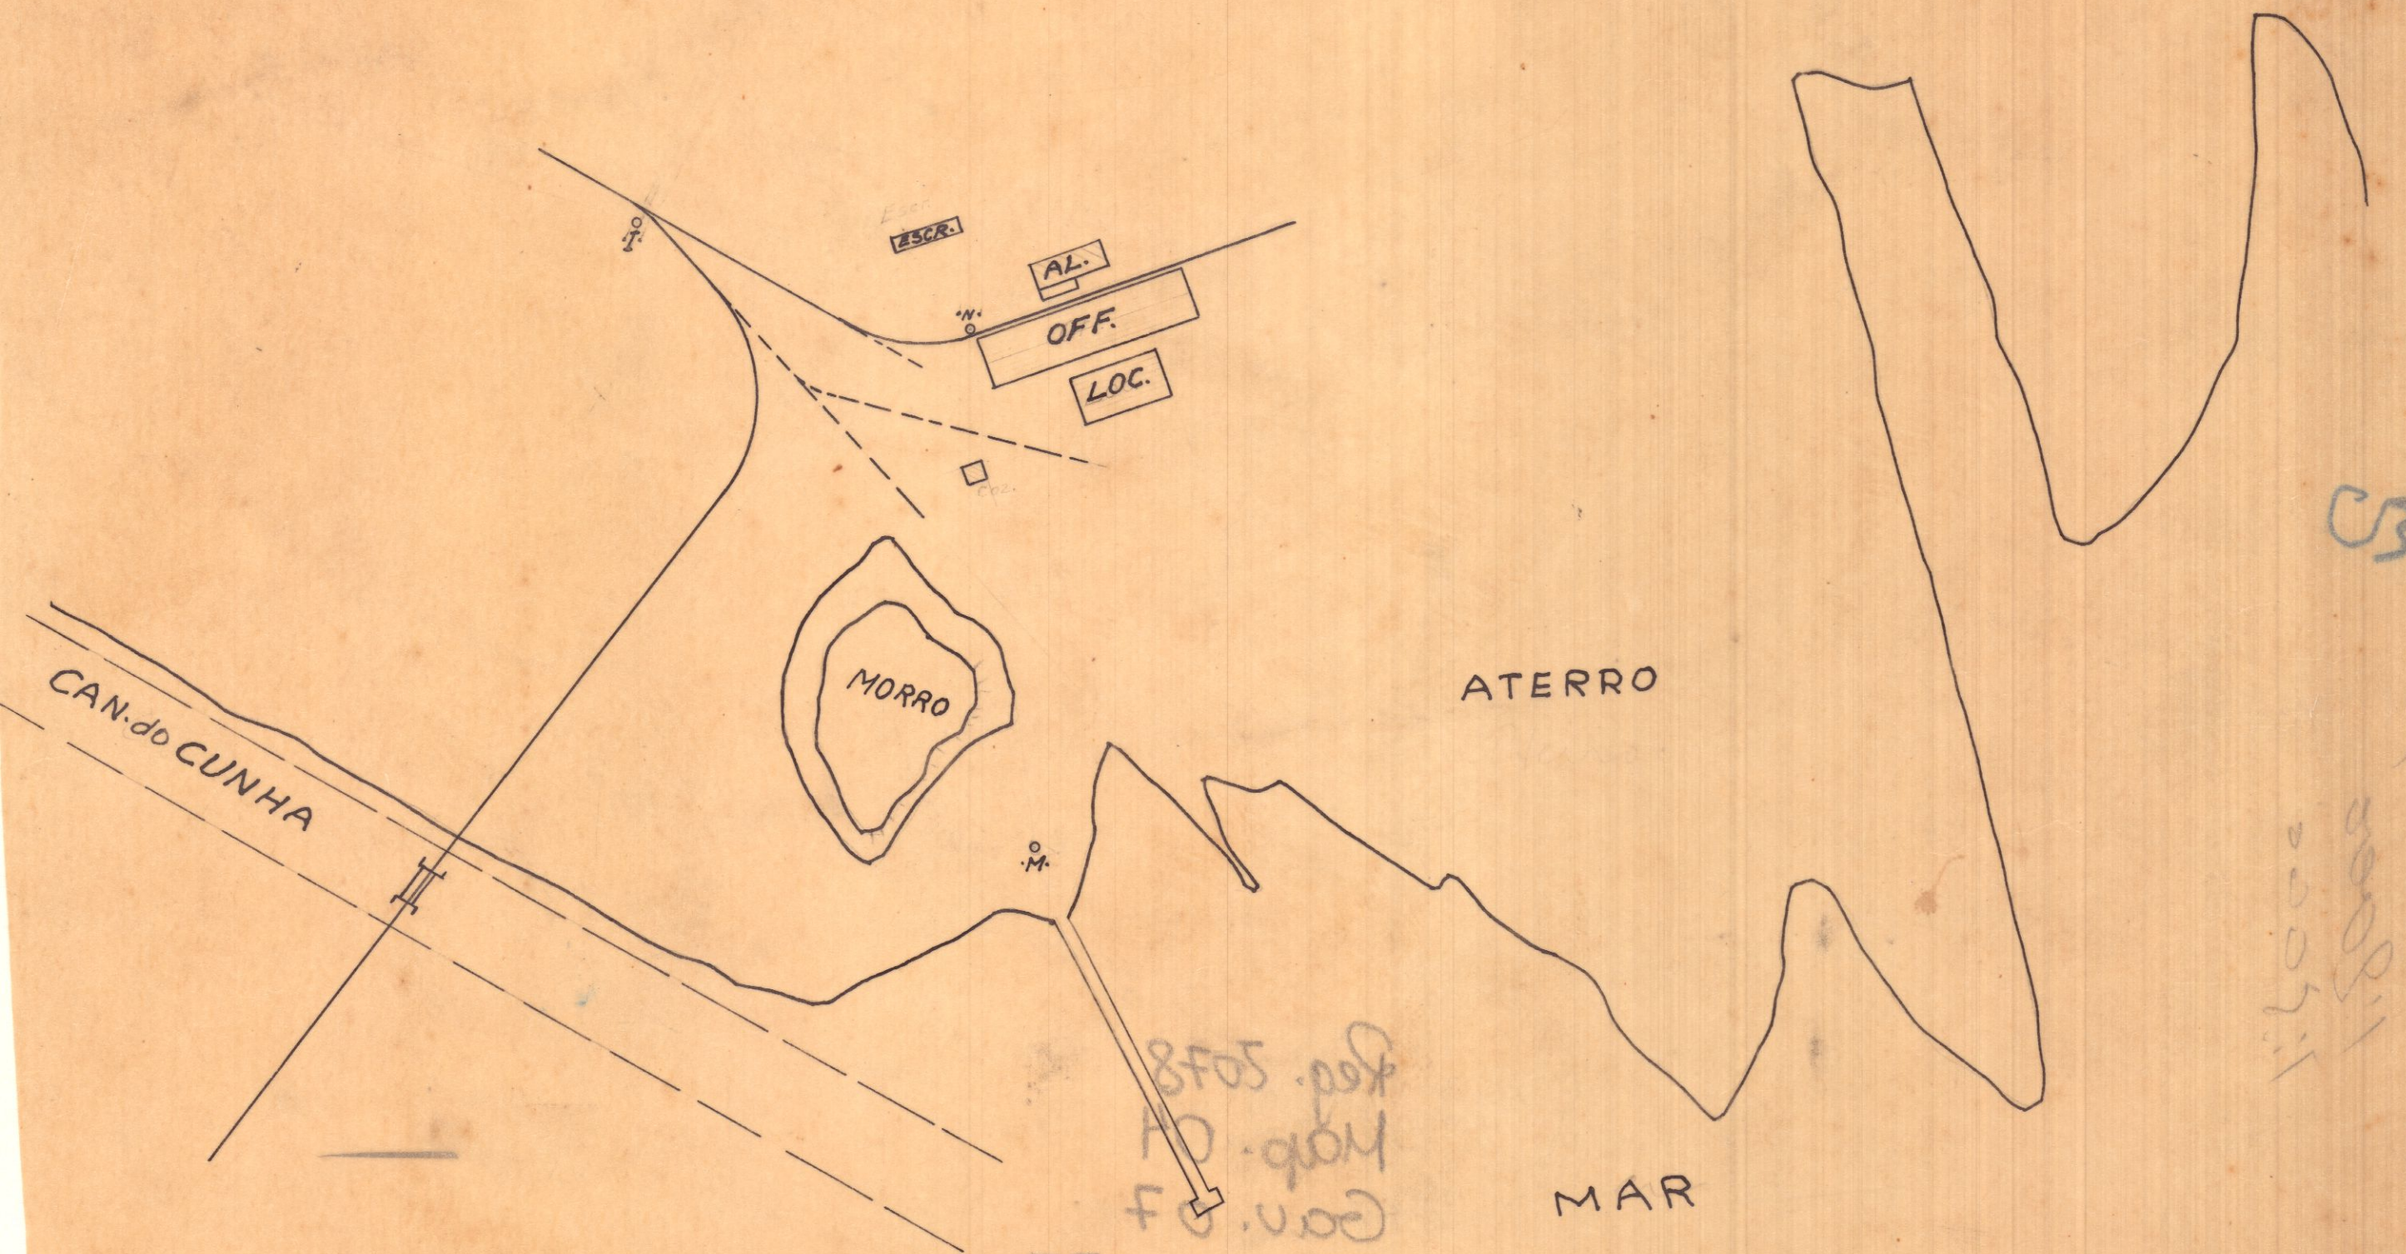

E.T. 22-2-930