

The Sibley-Wernicke Co.
CINCINNATI
MADE IN U.S.A.

The Sibley-Wernicke Co.
CINCINNATI
MADE IN U.S.A.

87/38
09

PLANTA DO TERRENO OCUPADO PELO PREDIO Nº 18

LIMITE DE MARINHAS E CALCULO DAS ÁREAS DE MARINHAS E ACRESCIDOS POR

A AVENIDA SUBURBANA

ESCALA 1:200

Paulo Fleming
Eng. J - ent


ÁREA DE MARINHAS = 202,0470 m²

« « ACRESCIDOS = 416,6930 m²

LINHA DE PRÉAMAR MÉDIO

SUBURBANA

AVENIDA

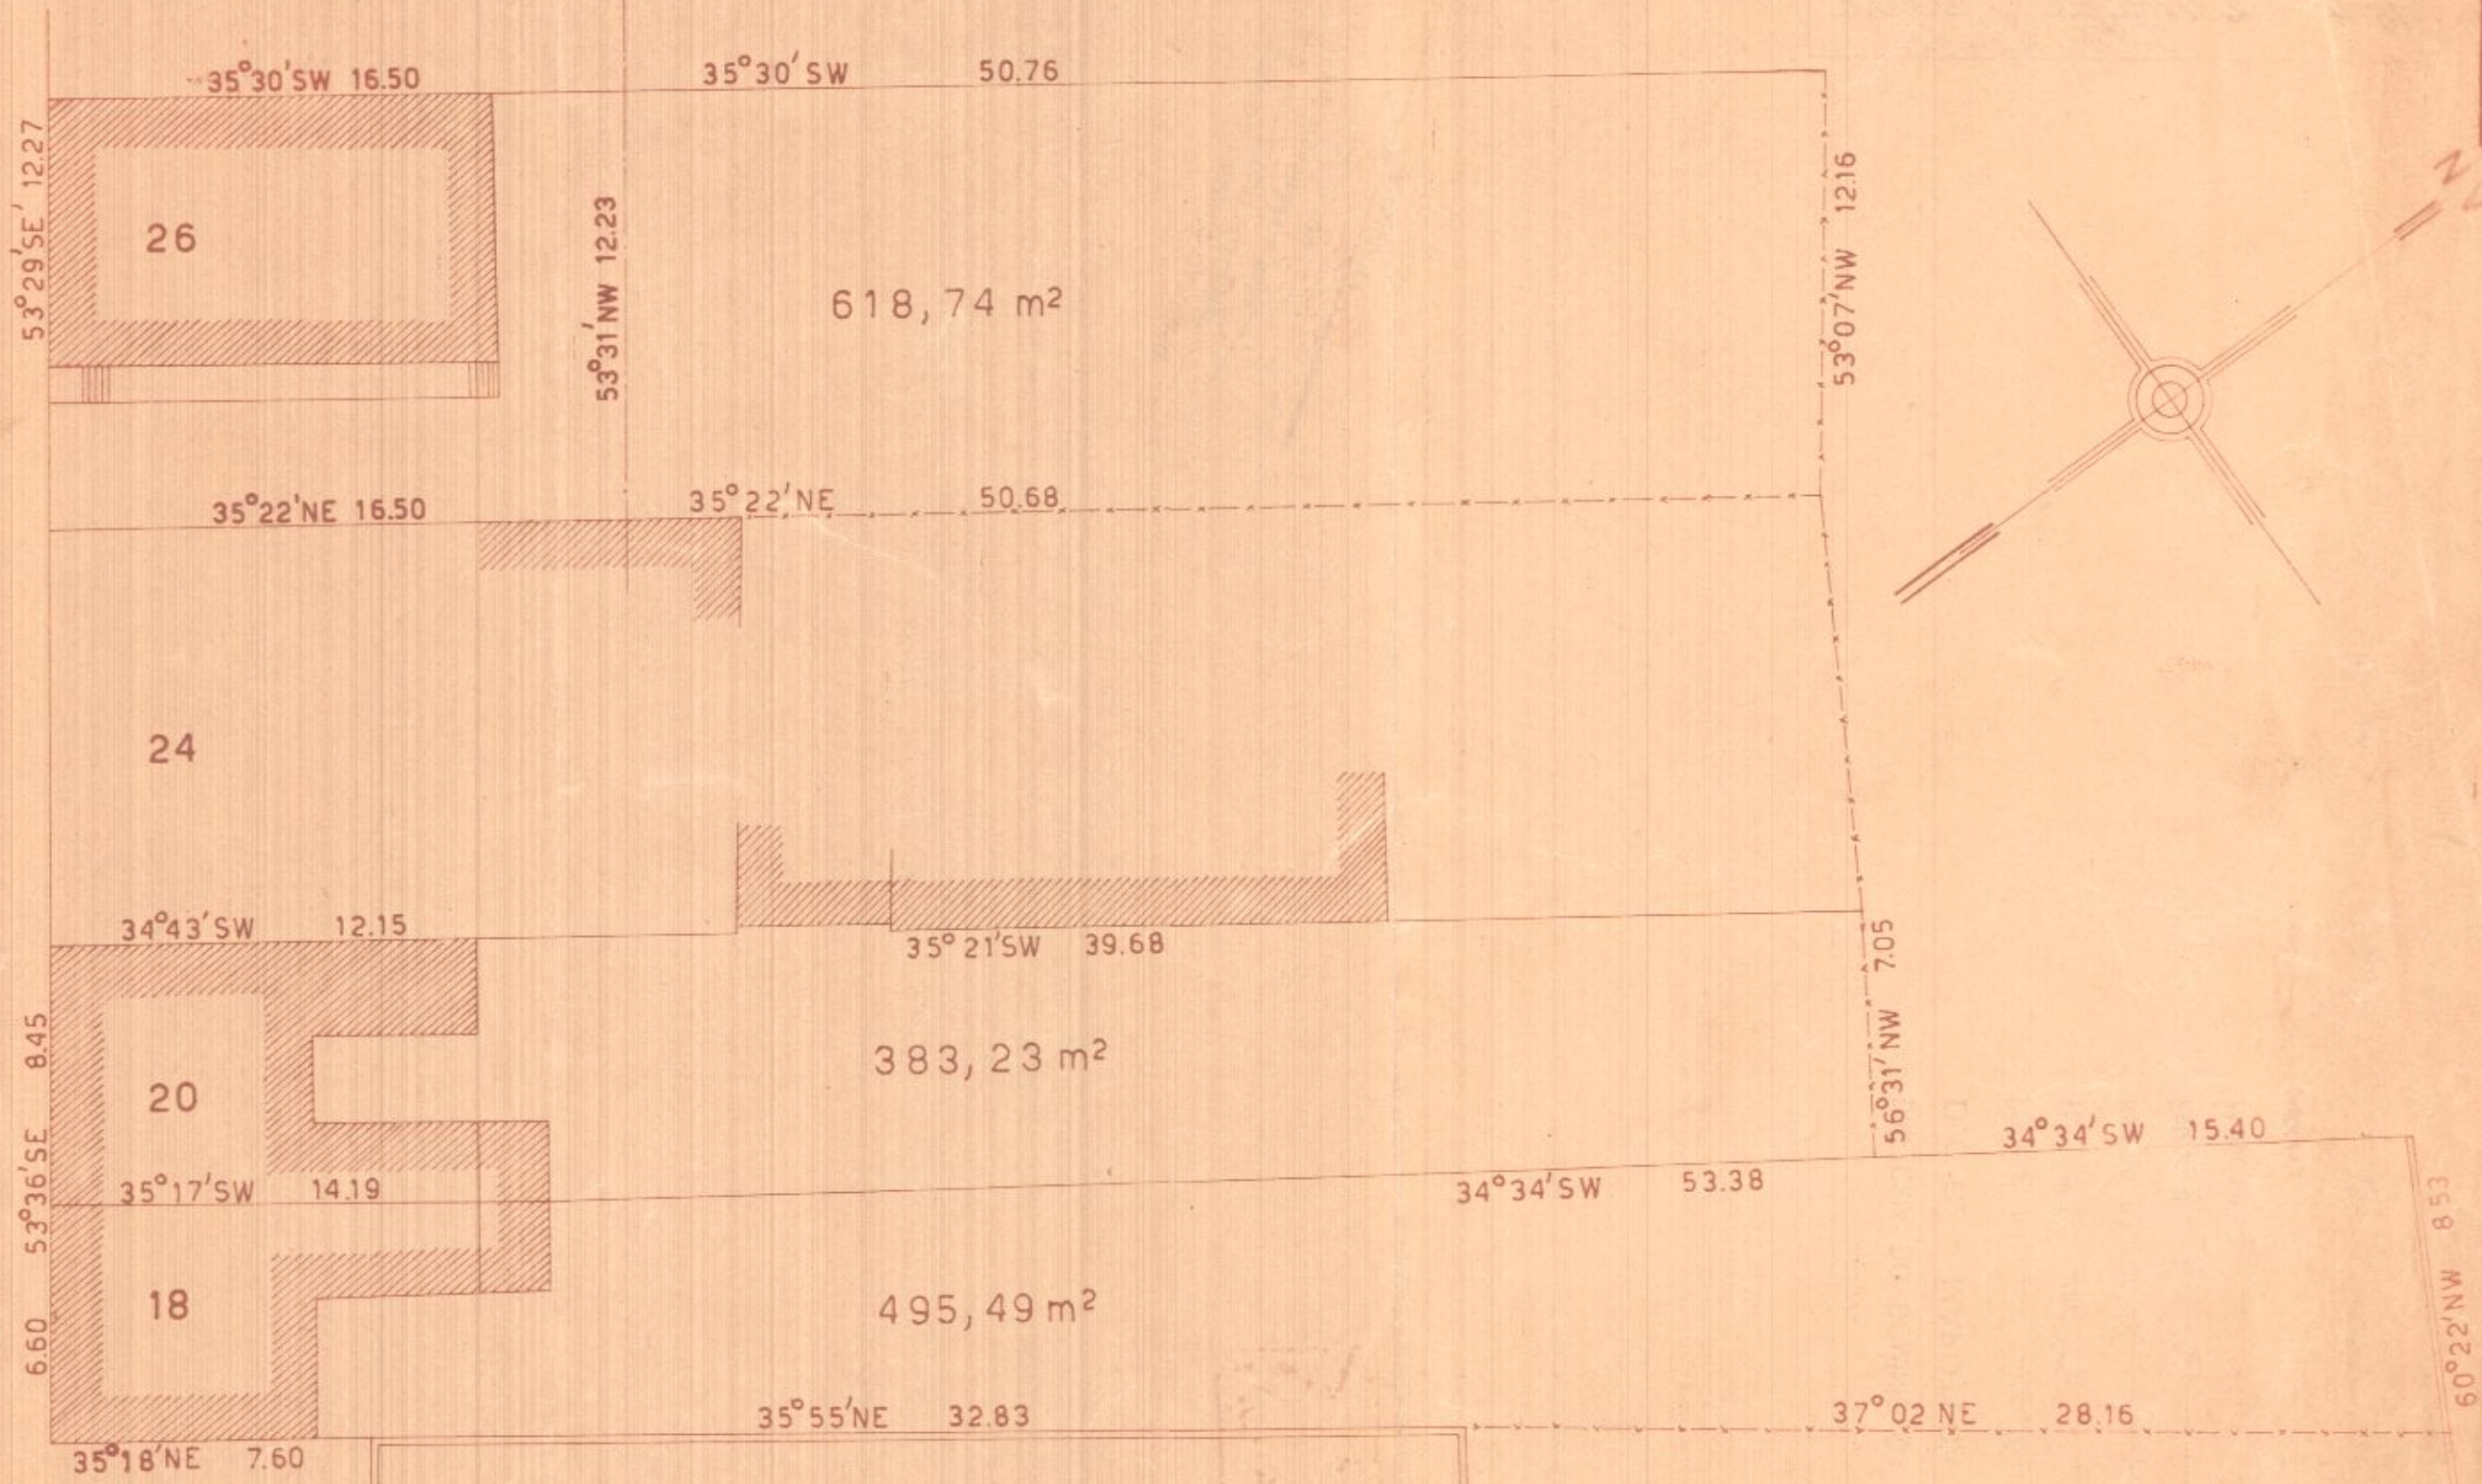

REPUBLICA DO DOMINIO DA UNIAO
Servico Regional do Distrito Federal
SECCAO DE TOPOGRAFIA E DESENHO

17 de Junho de 1940
[Signature]

LEVANTAMENTO:

Torres Beltrão Cavalcanti

DESENHO:

Wilton Teixeira