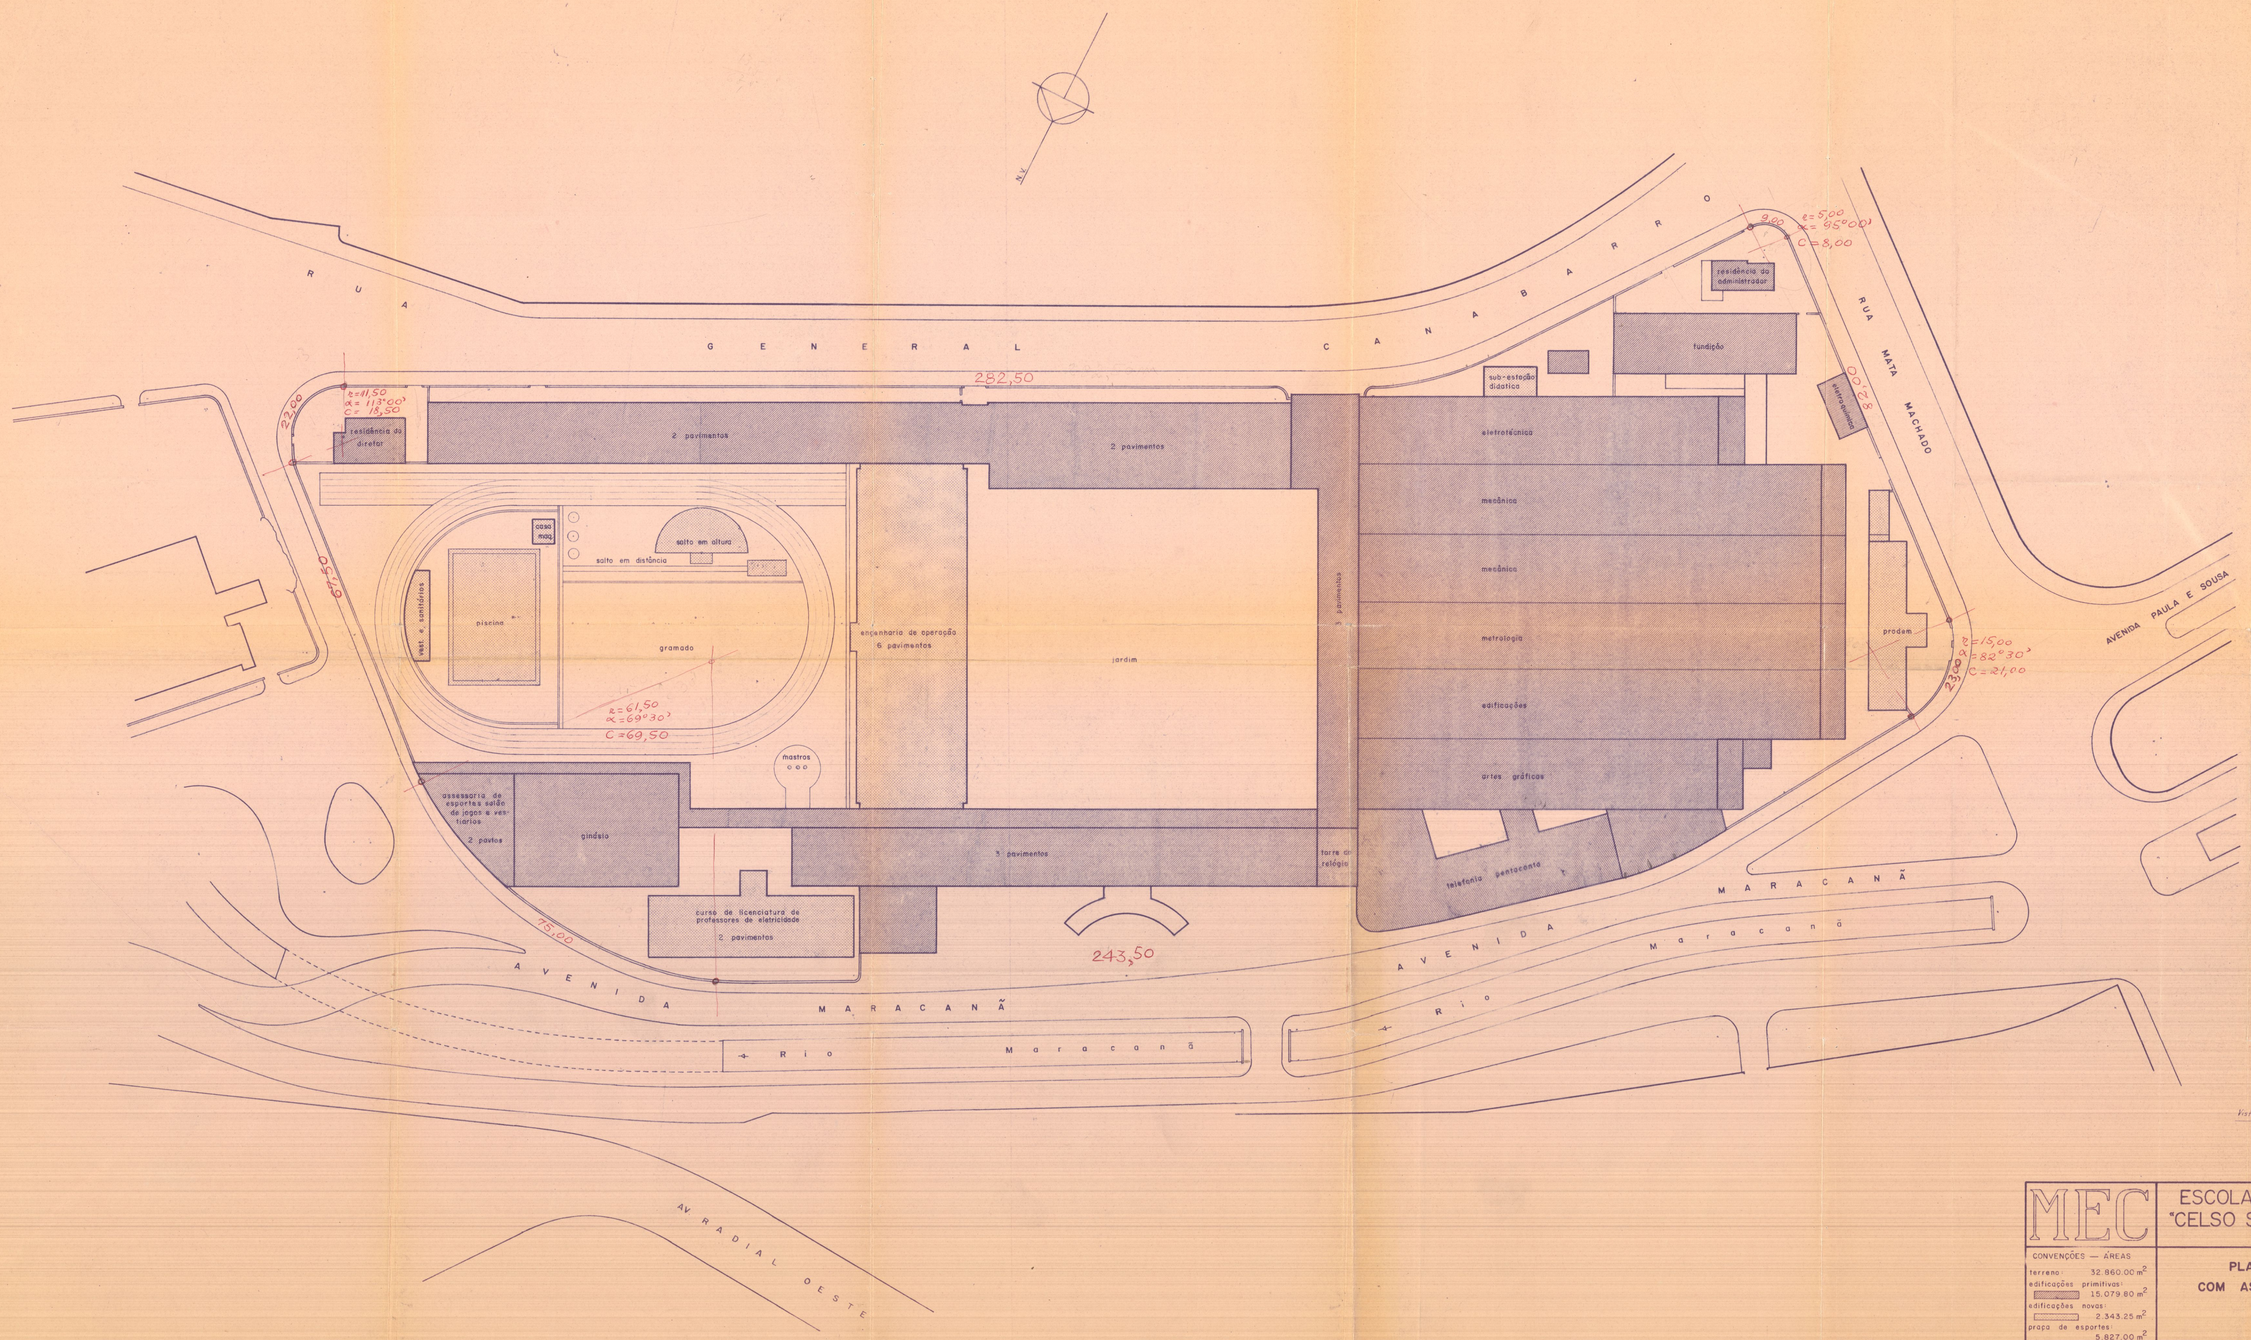

Vista:

DIRETOR

MEC	ESCOLA TÉCNICA FEDERAL "CELSO SUCKOW DA FONSECA"
CONVENÇÕES — ÁREAS terreno: 32.860.00 m² edificações primitivas: 15.079.80 m² edificações novas: 2.343.25 m² praça de esportes: 5.827.00 m²	PLANTA DE SITUAÇÃO COM AS NOVAS EDIFICAÇÕES
Nº 2 Arq. Data Julho / 74	ESCALA 1:500 — ESTANT. E DESENHO Magalhães de Araujo