PLANTA
DE
TERRENO NACIONAL

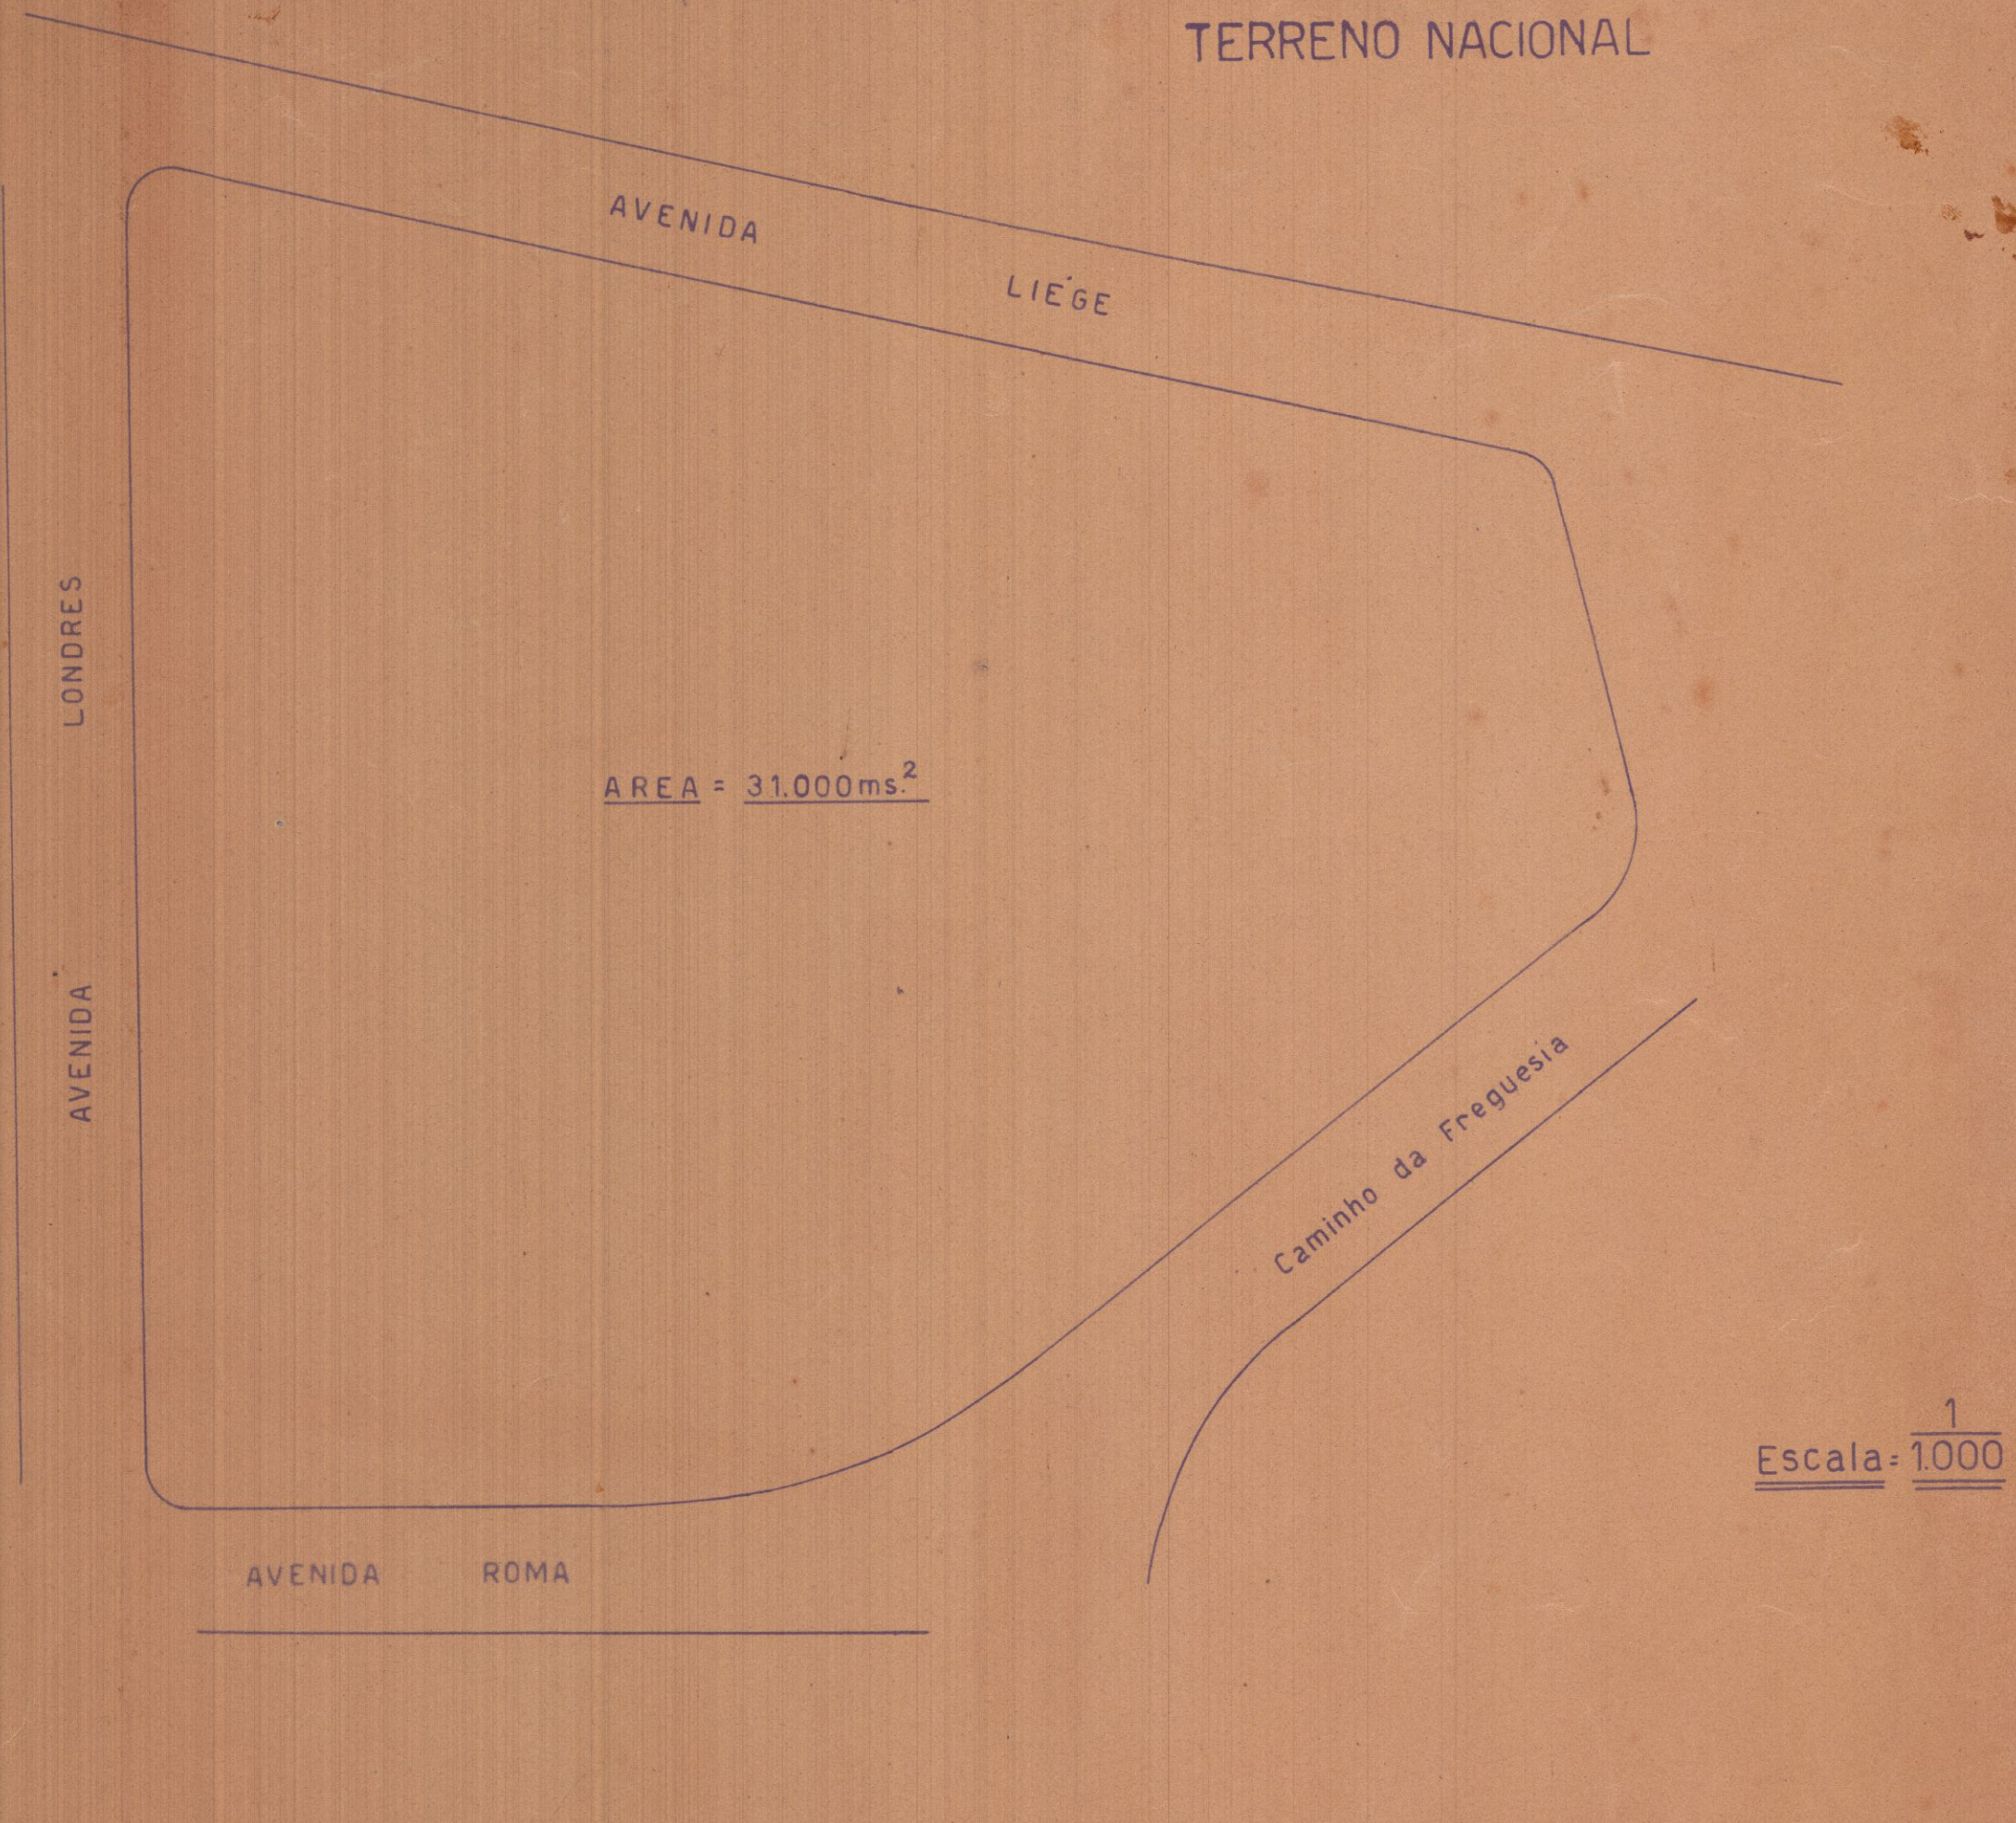

Escala = 1/1.000