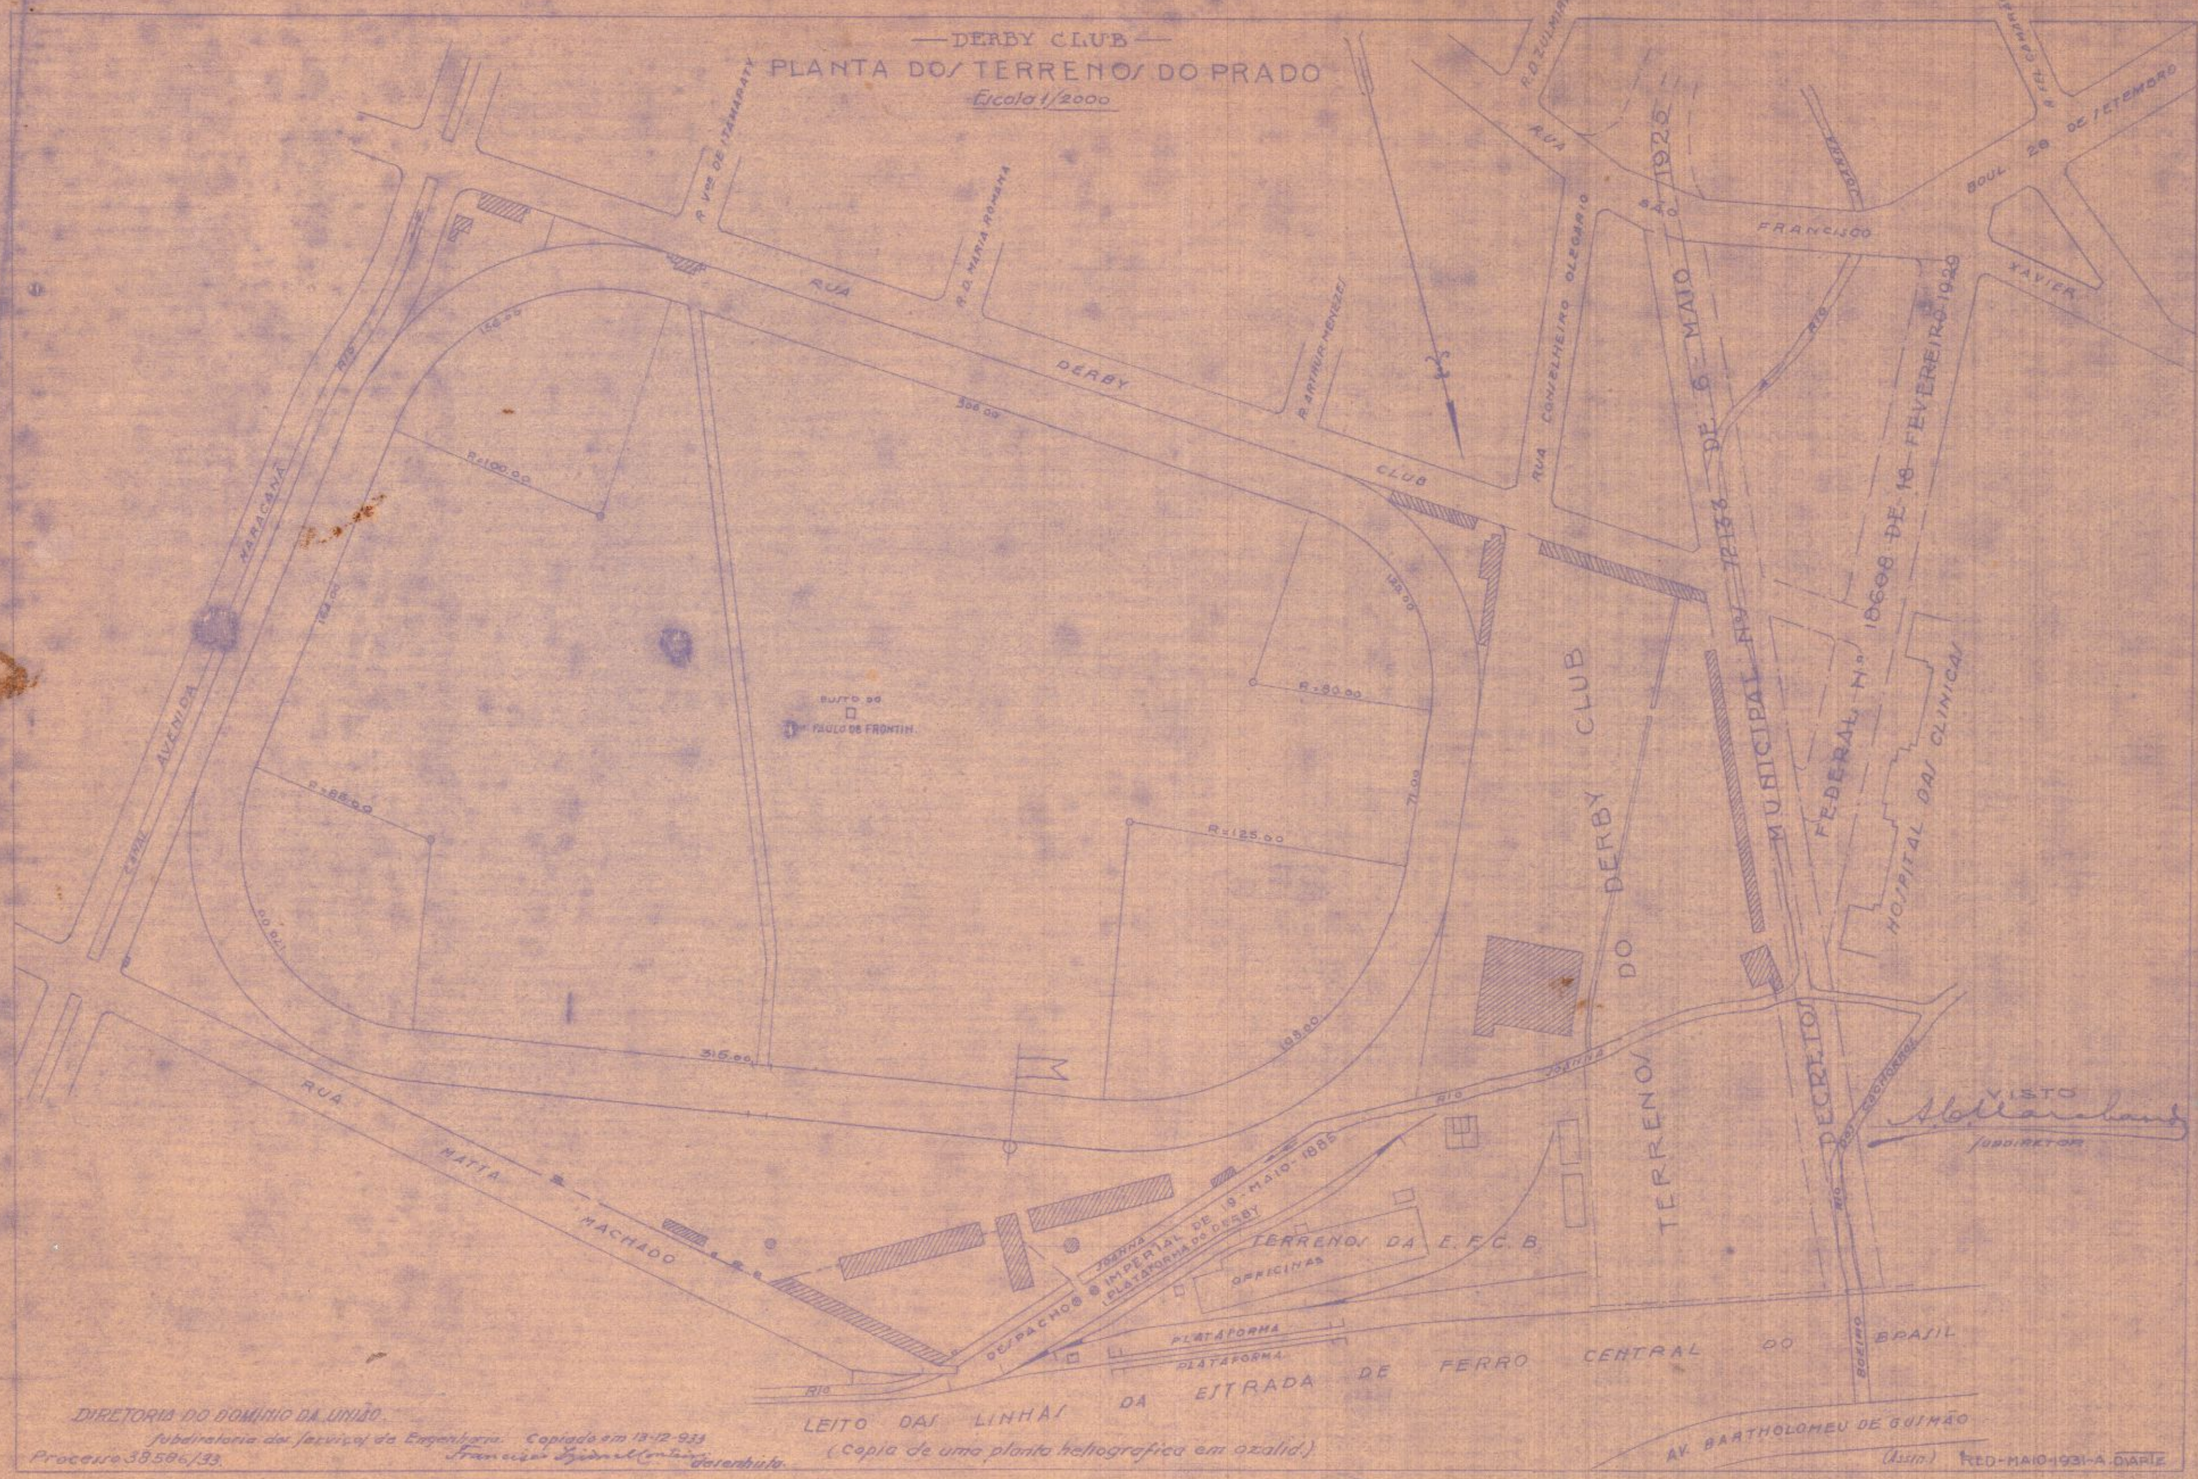

DERBY CLUB
PLANTA DOS TERRENOS DO PRADO
Escala 1/2000
R. Vce DE ITAMARATY
R. D. MARIA ROMANA
R. ARTHUR MENEZES
R. D. ZULMIRA
RUA CONSELHEIRO OLEGARIO
RUA SÃO FRANCISCO XAVIER
BOUL. 28 DE SETEMBRO
R. FEL. CAMARÃO
RUA DERBY CLUB
RUA MATTA MACHADO
AVENIDA MARACANÃ
CANAL
RIO
R=100.00
R=80.00
R=125.00
R=85.00
306.00
316.00
198.00
BUSTO DO
PAULO DE FRONTIN
TERRENOS DO DERBY CLUB
MUNICIPAL Nº 12133 DE 6 MAIO 1925
FEDERAL Nº 18608 DE 18 FEVEREIRO 1929
HOSPITAL DAS CLINICAS
DECRETOS
IMPERIAL DE 19 MAIO 1885
PLATAFORMA DO DERBY
DESPACHO
TERRENOS DA E.F.C.B.
OFFICINAS
PLATAFORMA
LEITO DAS LINHAS DA ESTRADA DE FERRO CENTRAL DO BRASIL
AV. BARTHOLOMEU DE GUSMÃO
BOEIMO
VISTO
SUBDIRETOR
DIRETORIA DO DOMINIO DA UNIÃO.
Subdiretoria dos Serviços de Engenharia. Copiado em 13-12-933
Processo 38586/33.
desenhista.
(Copia de uma planta heliografica em azalid.)
(Assin.) RED-MAIO-1931-A. DIARTE