LEVANTAMENTO DO PRÉDIO EXISTENTE À
RUA HADDOCK LOBO Nº 9.
SÉDE DA A.P.T. DO ESTÁCIO DE SÁ

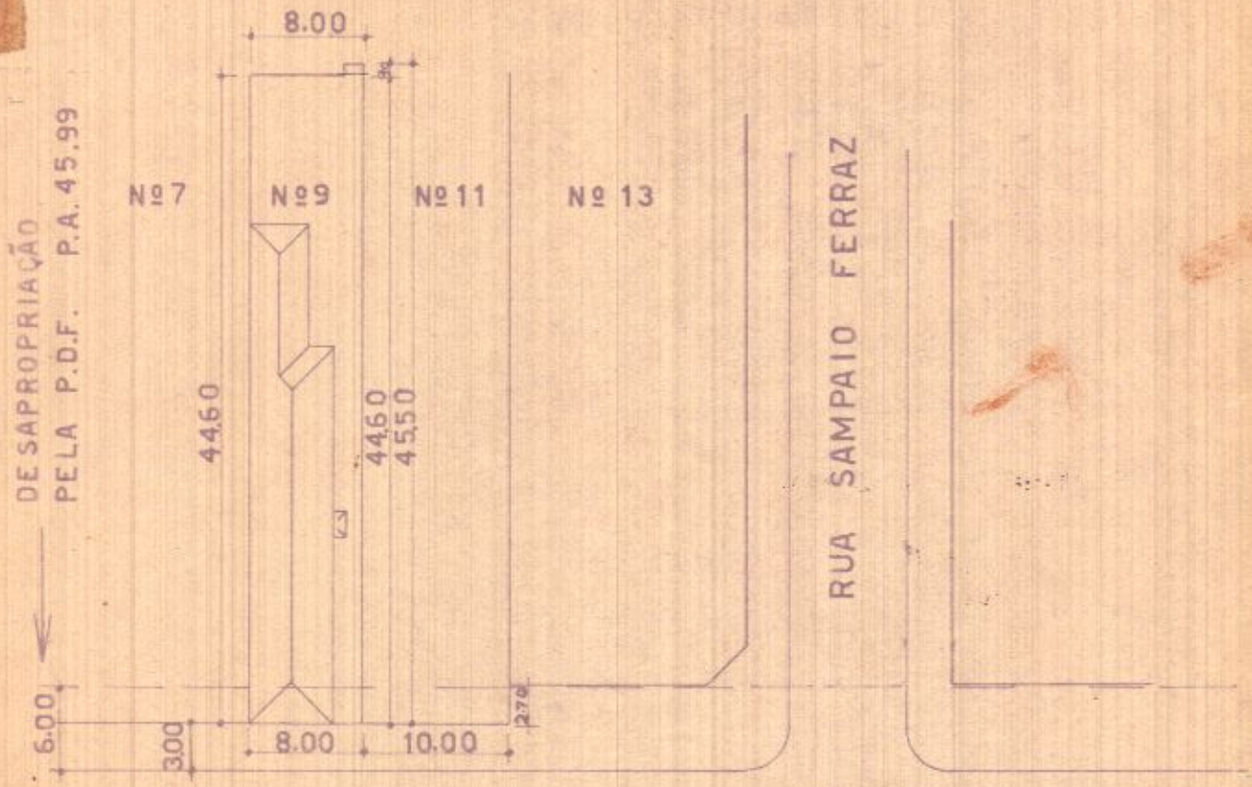

PLANTA DE SITUAÇÃO

LUIZ MOURÃO
Eng. Arquiteto-CREA-2557-D-GB

ESCALA 1:500