Processo Nº 9

DIRECÇÃO GERAL DE ENGENHARIA

PLANTA LEVANTADA PELO ALFERES OCTAVIO DE AZEREDO COUTINHO
DOS PROPRIOS Nºs 43 45, 47 e 49 DA PRAIA DE S. CHRISTOVÃO E Nºs 50 e 52 DO CAMPO DE S. CHRISTOVÃO,
QUE LIMITAM COM A INTENDENCIA G. DA GUERRA PELO LADO DO SUDESTE, CUJAS DESAPROPRIAÇÕES FORAM PEDIDAS PELO

SR GENERAL INTENDENTE DA GUERRA

ESCALA DE 1:400

5428

Visto
Albuquerque Lange
Major d'Engª

10-4-904

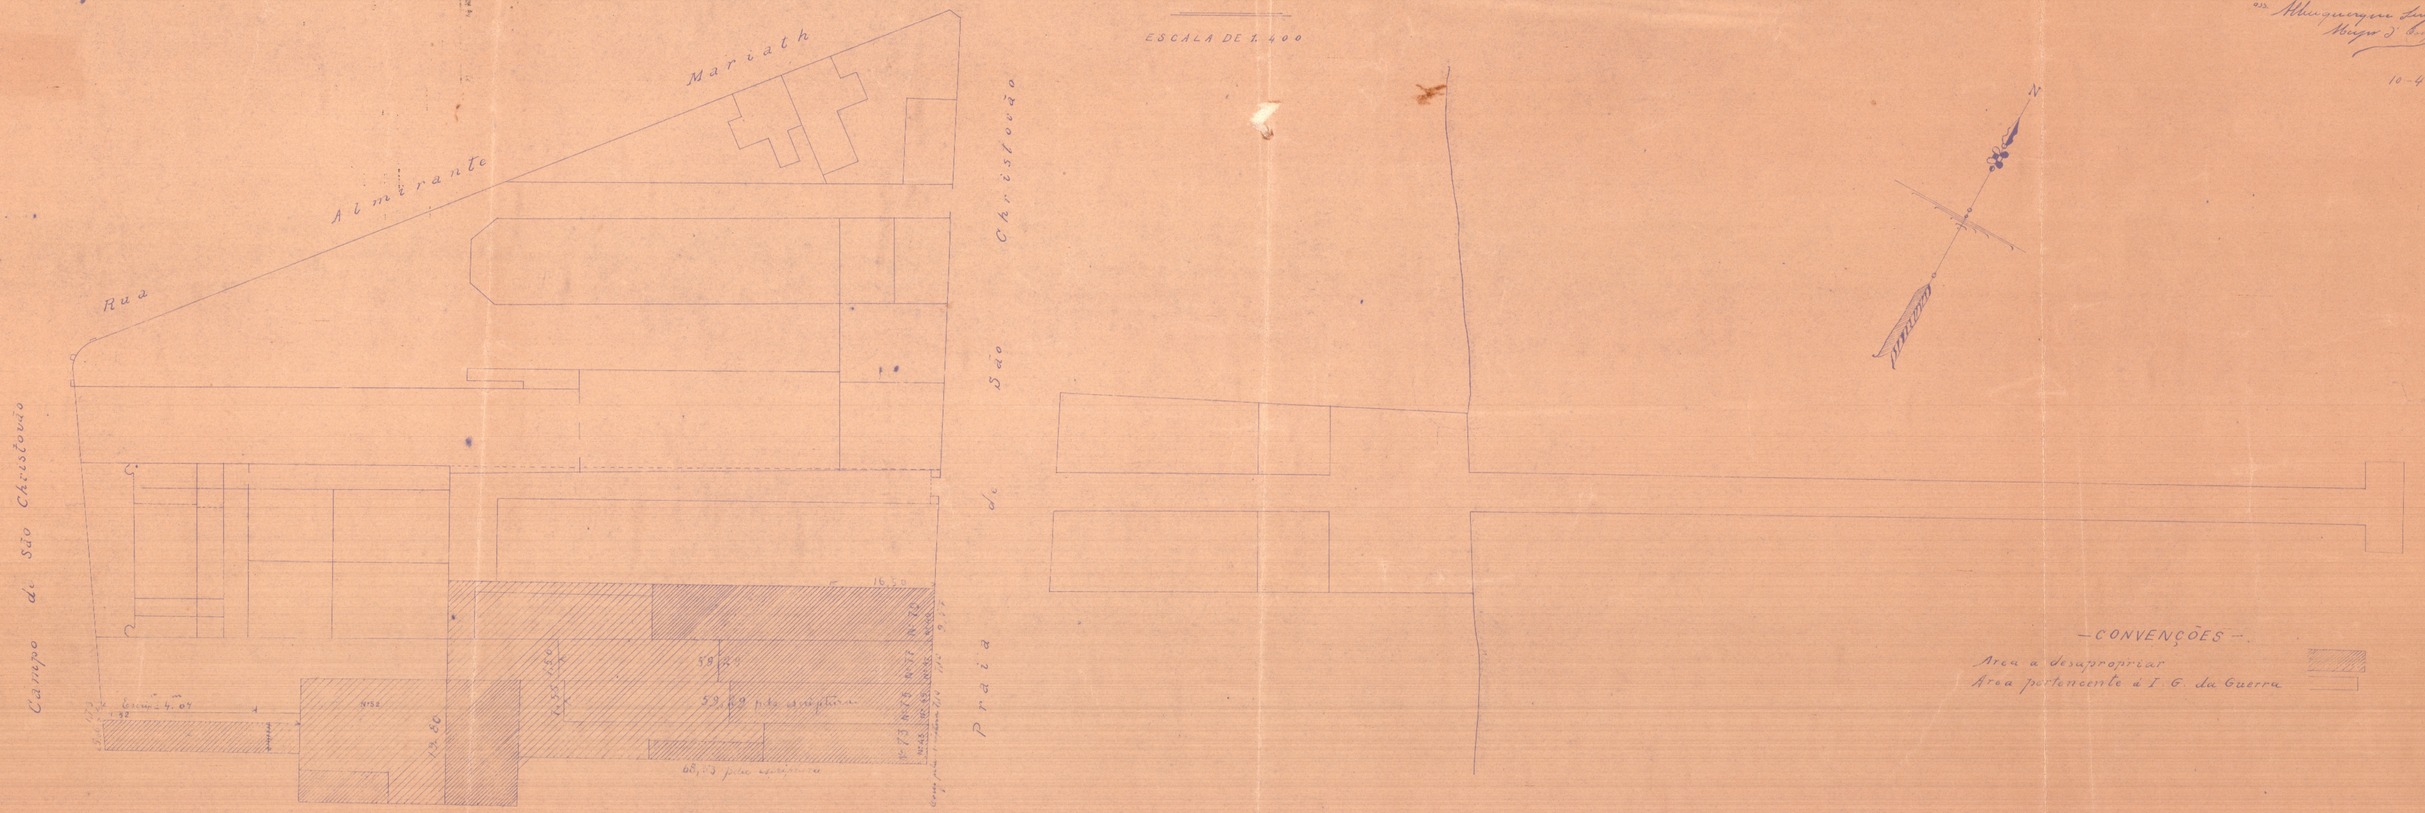

— CONVENÇÕES —

Area a desapropriar
Area pertencente á I. G. da Guerra