PLANTA DA LOCAÇÃO DOS PAVILHÕES

DA

ESCOLA DE ESTADO MAIOR DO EXERCITO

ORGANISADA PELO TEN. CORONEL
JOÃO BAPTISTA DA CONCEIÇÃO MONTE

DIRECTORIA DE ENGENHARIA

II DIVISÃO

ESCALA 1m00 = 0m003
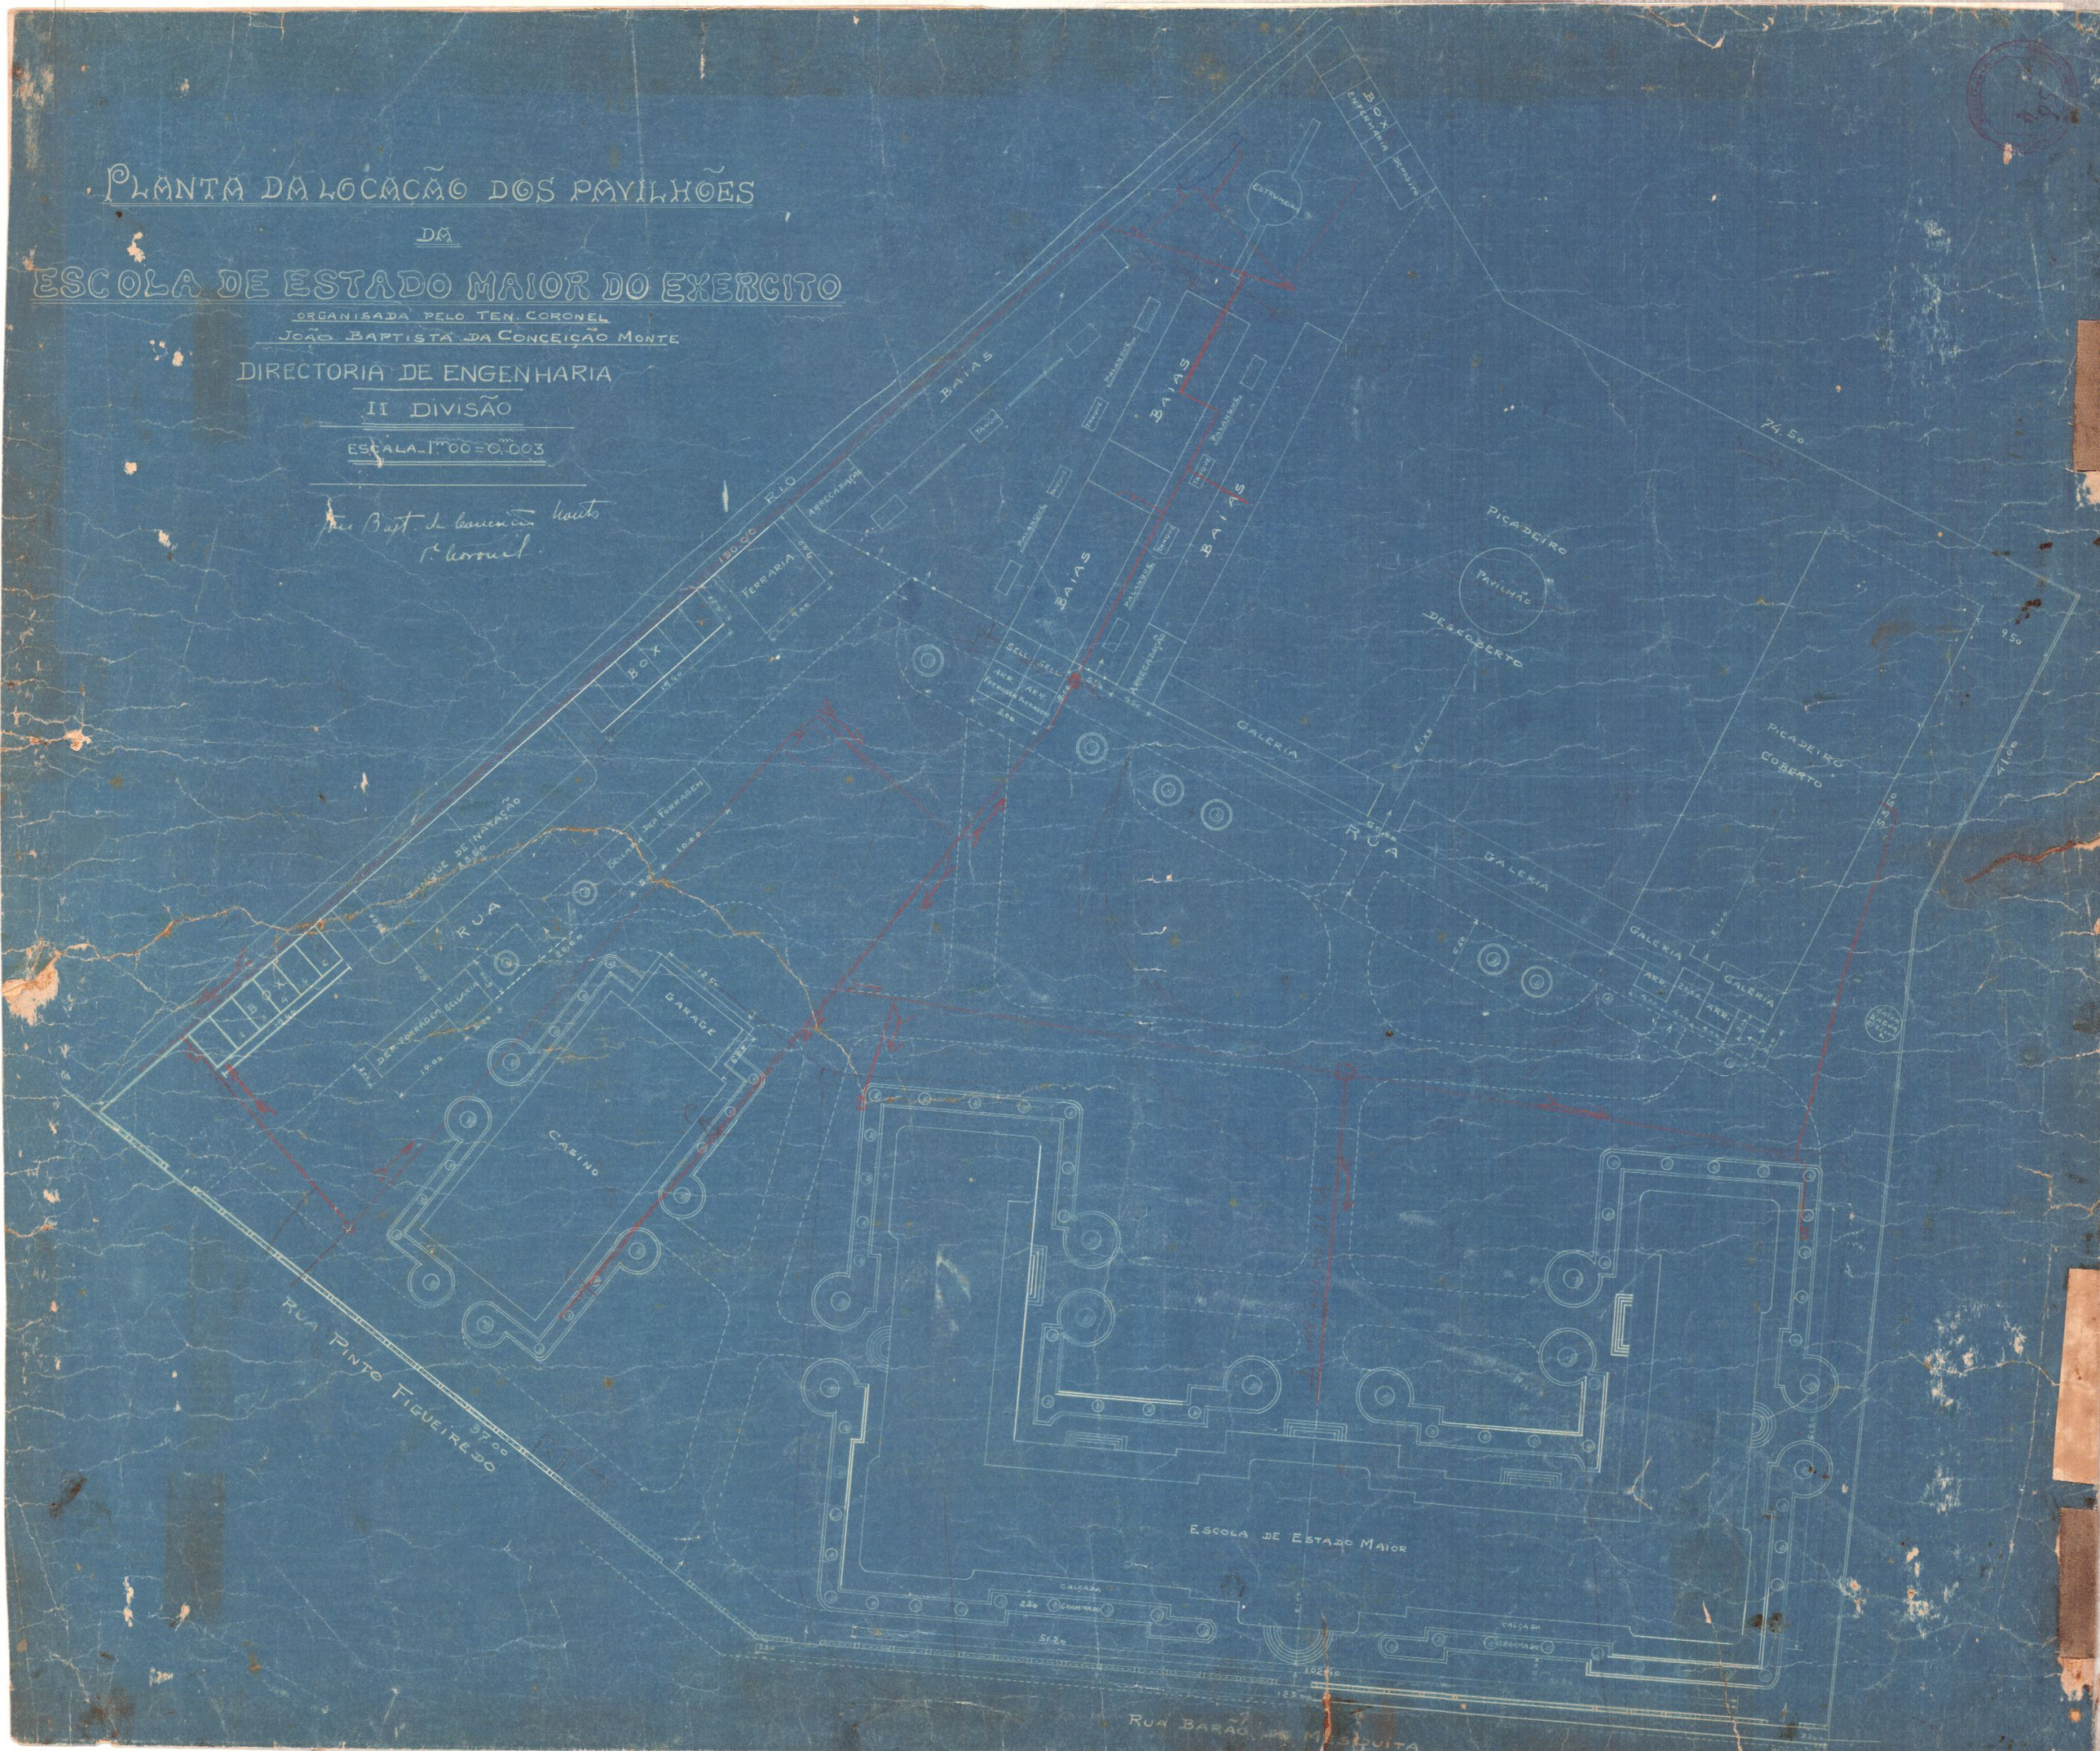
João Bapt. da Conceição Monte
Tenente Coronel