Nº 421- ARMº 4.
TELA 10 -TUBO 21- ARMº 1.

421
4

PLANTA DO PROPRIO MUNICIPAL Á' RUA CONDE DE BOMFIM, ESQUINA DA RUA ALM.te COCKRANE, Nº 290 -

E/C. 1:200 AREA: 1678,m2 2110

Processo Nº 36.302-934

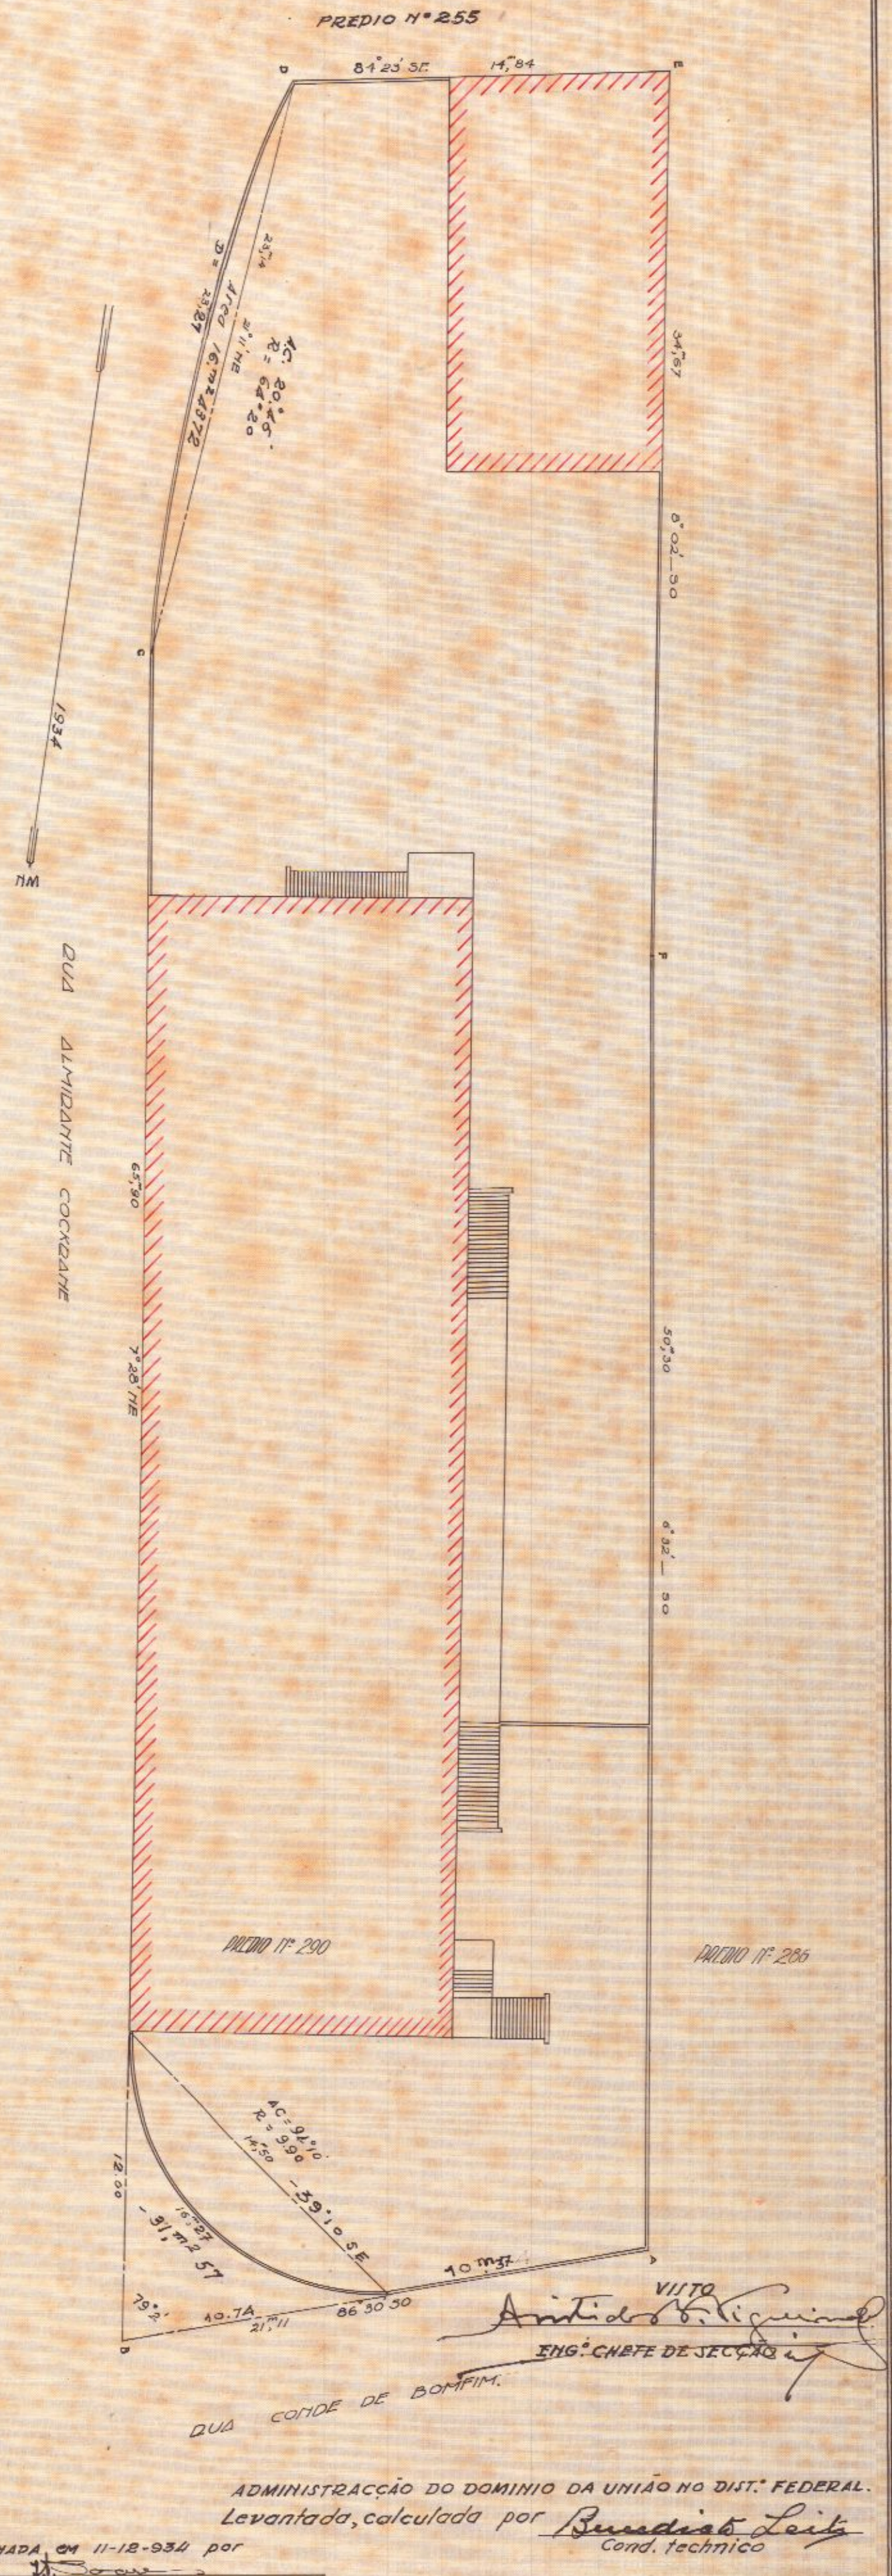

VISTO
ENGº CHEFE DE SECÇÃO

ADMINISTRACÇÃO DO DOMINIO DA UNIÃO NO DIST.º FEDERAL.

Levantada, calculada por Benedicto Leite
Cond. technico

DESENHADA EM 11-12-934 por