COMMISSÃO DO CADASTRO E TOMBAMENTO DOS BENS IMMOVEIS NACIONAES

MINISTERIO DA FAZENDA

PLANTA

DO

terreno doado pelo Illmo. Snr. Carlos Custodio Nunes Filho, para edificação do Corpo de Bombeiros

na

ESTAÇÃO de OLARIA

ESCALA - 1:200

Visto, 23.2.923

O Chefe da Com.ão

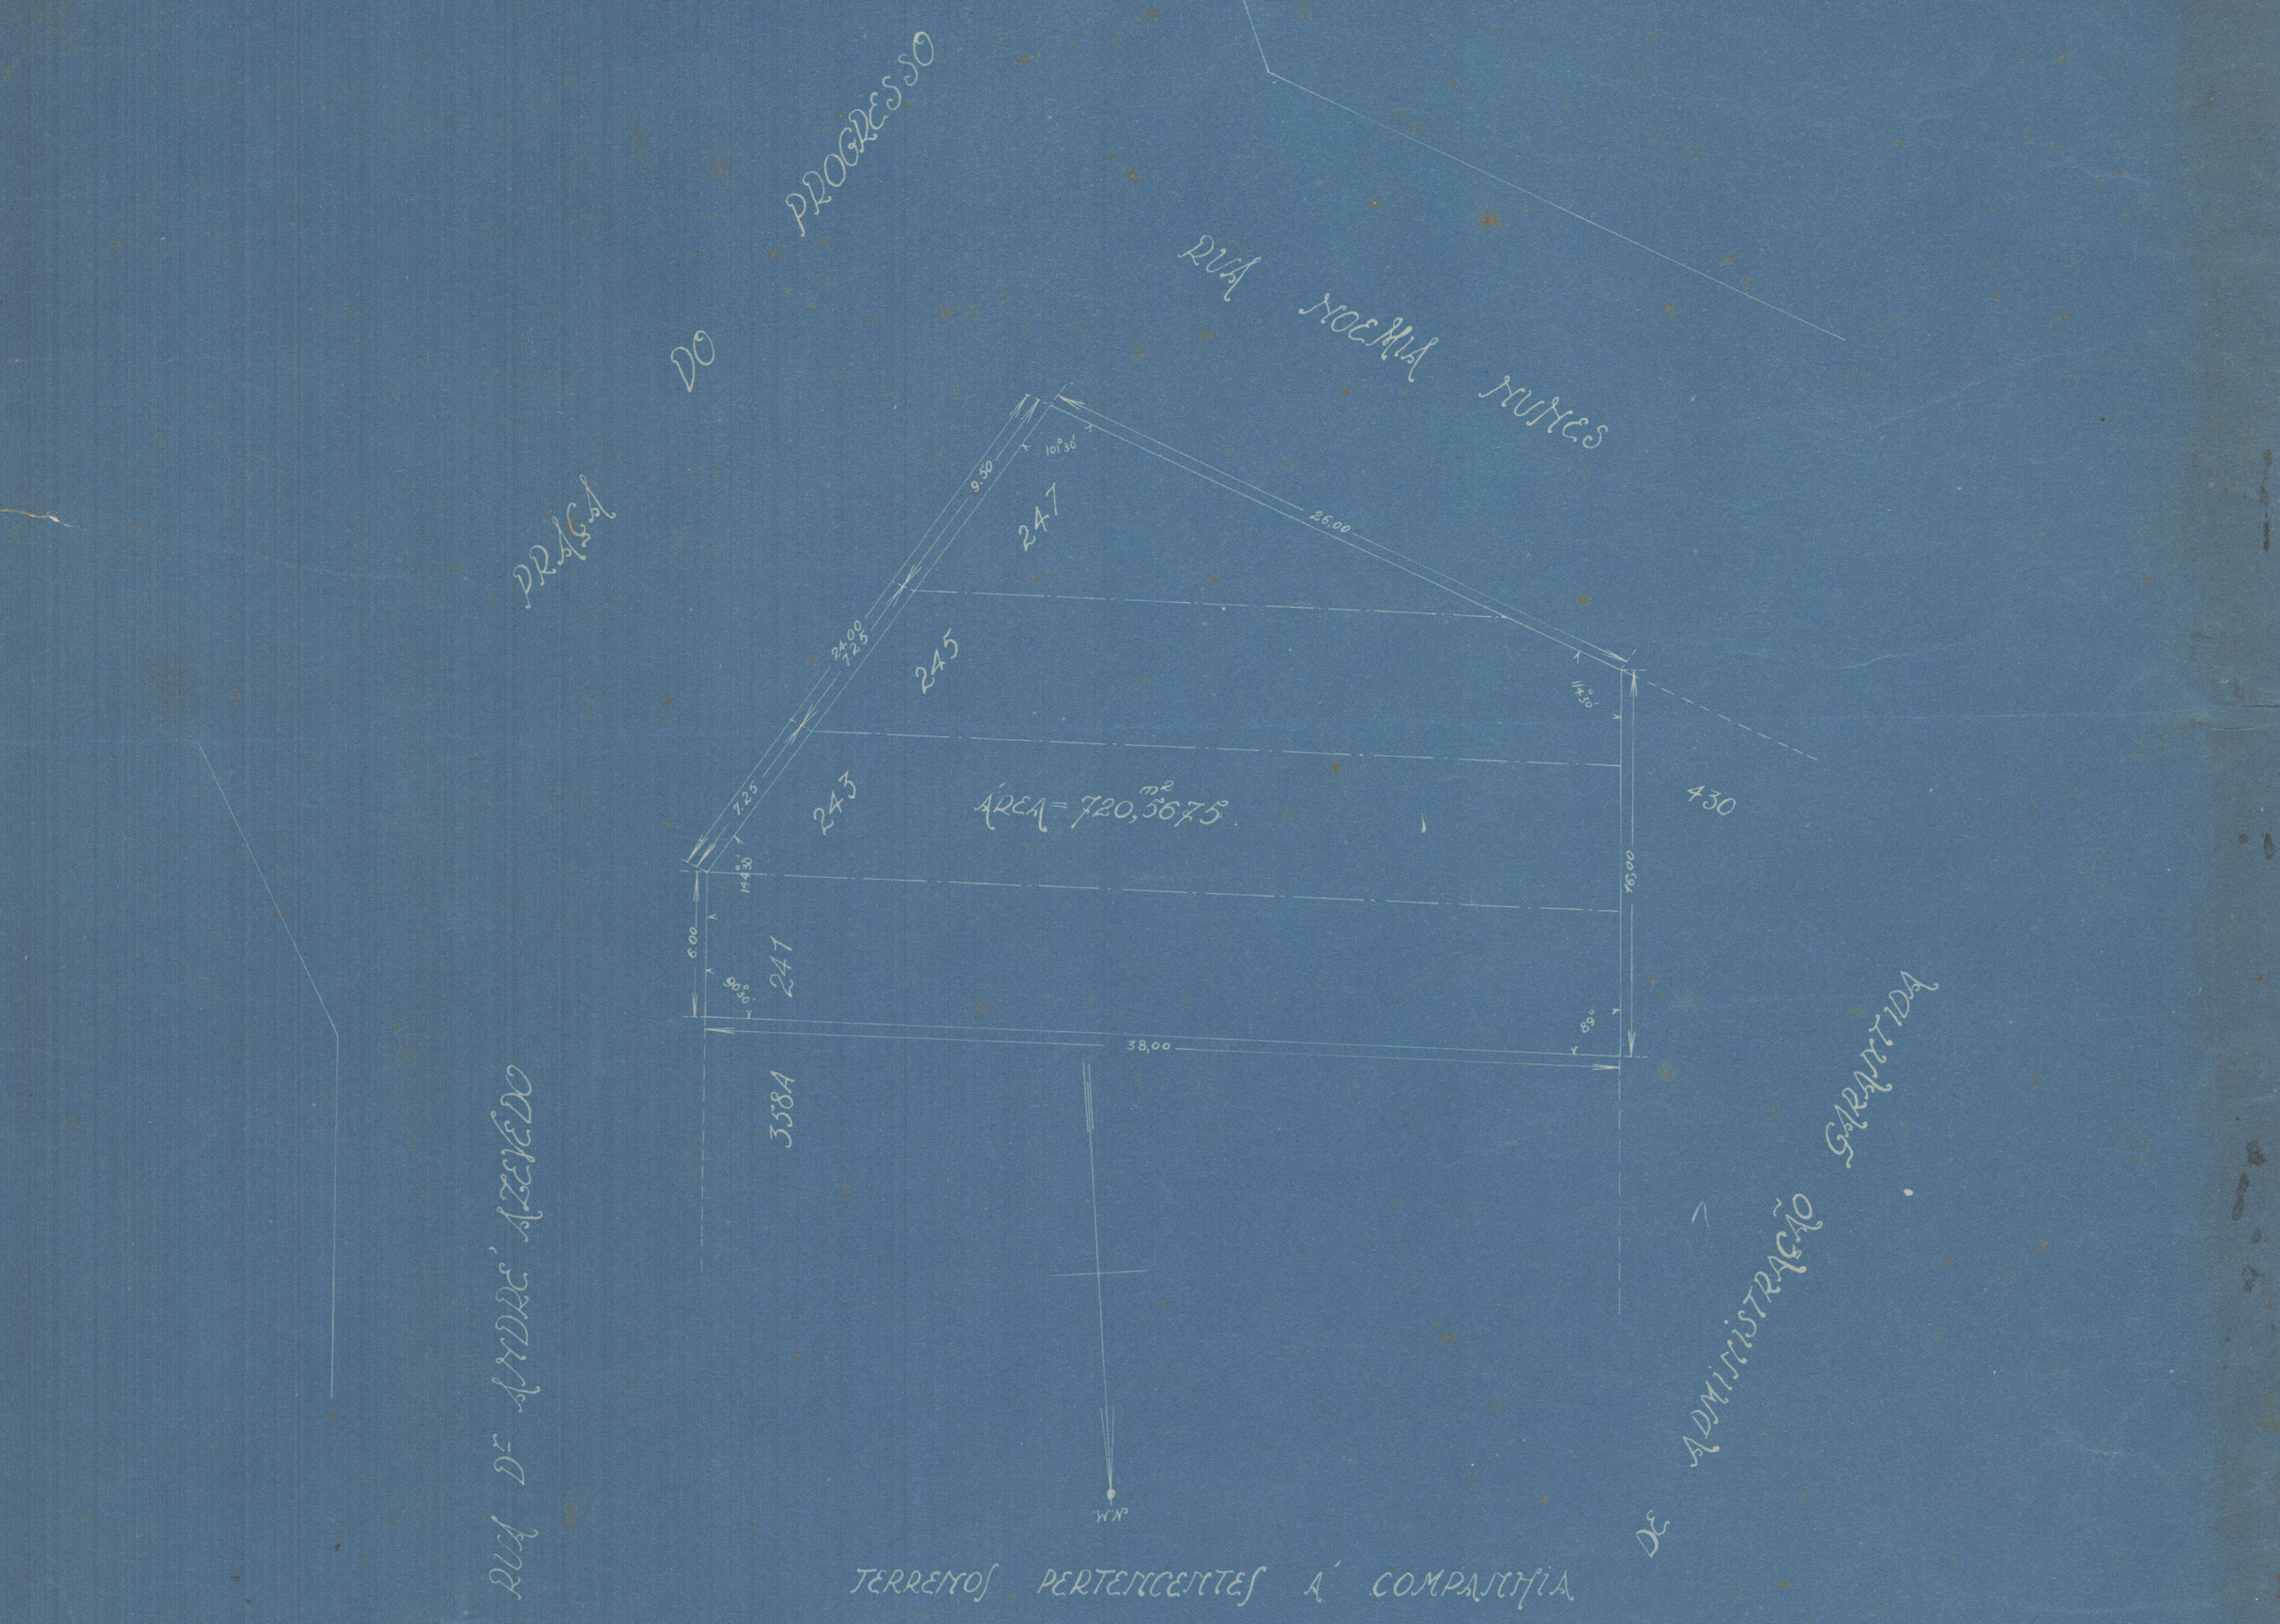

TERRENOS PERTENCENTES A COMPANHIA

Desenho feito, conforme a planta existente no Archivo da Directoria do Patrimonio Nacional, por:

DESENHISTA DA C. DO CADASTRO.

Rio, 23-2-923

Chefe da Secção