

Proc. n. 71.914/33


PREDIO DA RUA CONDE DE BOMFIM Nº 290/298

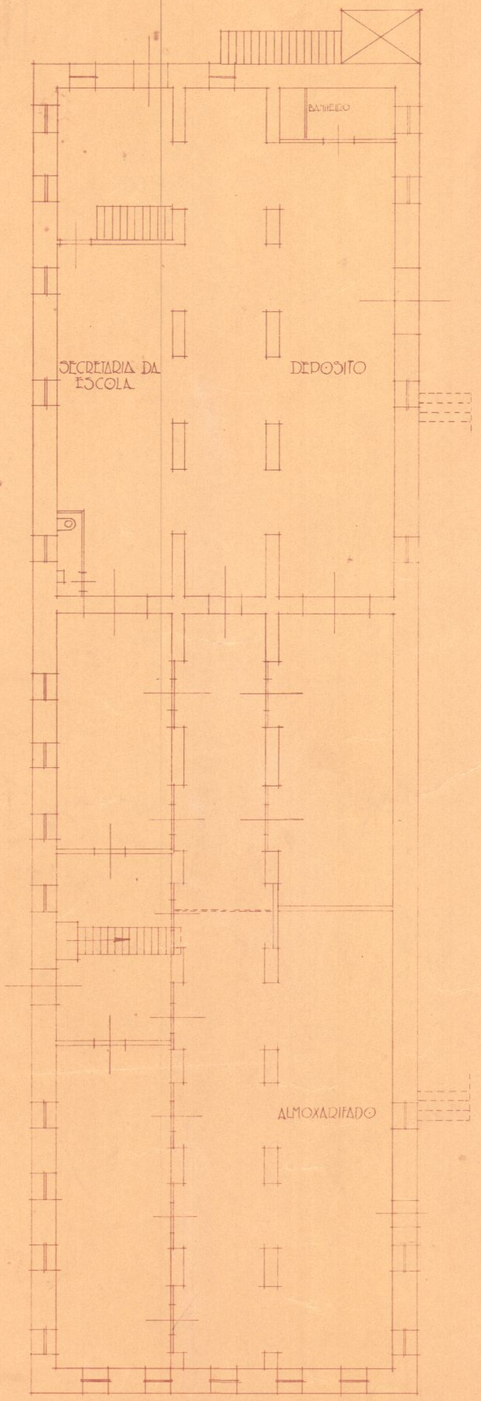

PORÃO HABITAVEL

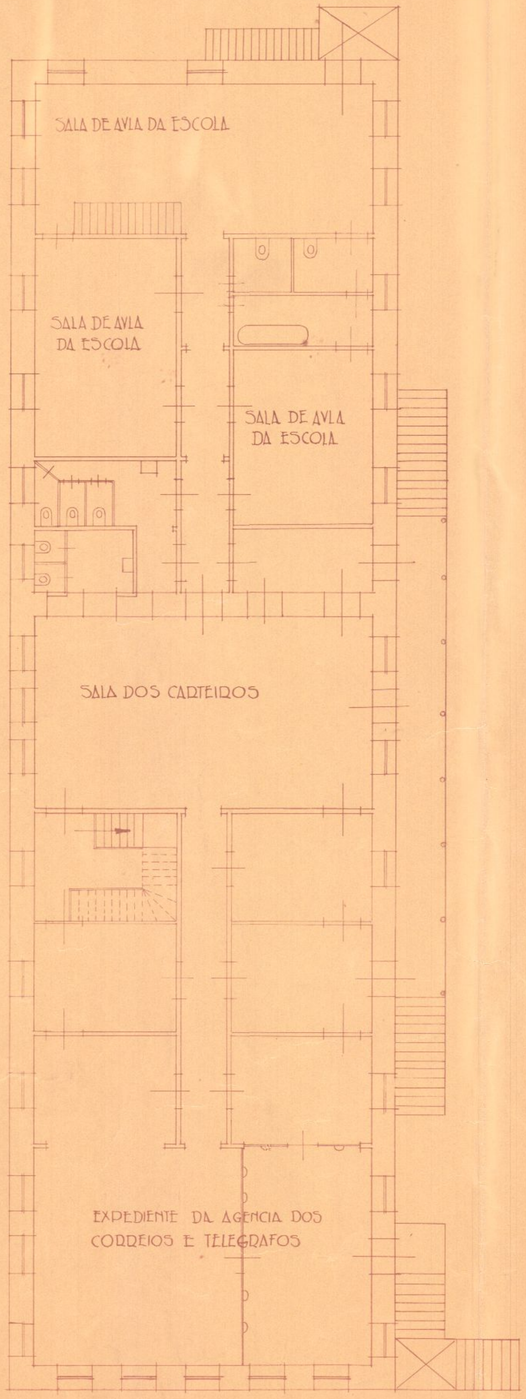


1º PAVIMENTO

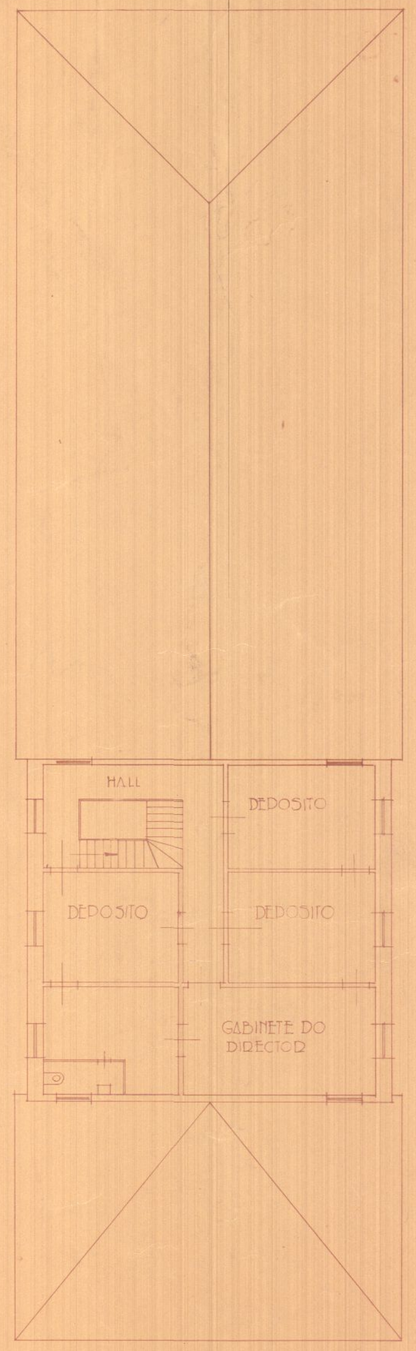

2º PAVIMENTO _SOTÃO_

ARCHIVO NACIONAL
SECÇÃO DE CONSTRUCÇÃO E CONSERVAÇÃO
DIRECTORIA DE SERVIÇOS DE ENGENHARIA
MAPPOTHECA
PLANTA Nº 233
ARIO Nº 4 TUBO Nº
ISTRO-LIVRO Nº FLS Nº
B 1934 Rio de Janeiro, de
engenheiro-chefe

Administração do Domínio da União
NO
DISTRITO FEDERAL
Secção dos Serviços de Engenharia
Em 28 de Novembro de 1933
Adalberto Vasconcellos
ENGº CHEFE

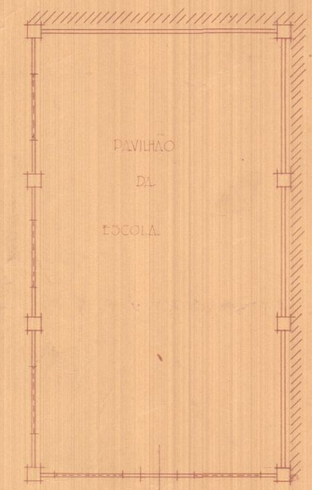

ESC. 1:100

Augusto Brasilio Borges
Desenhista