

Proc. n. 71.911/38


PREDIO DA DTA CONDE DE BOMFIM Nº 290/298

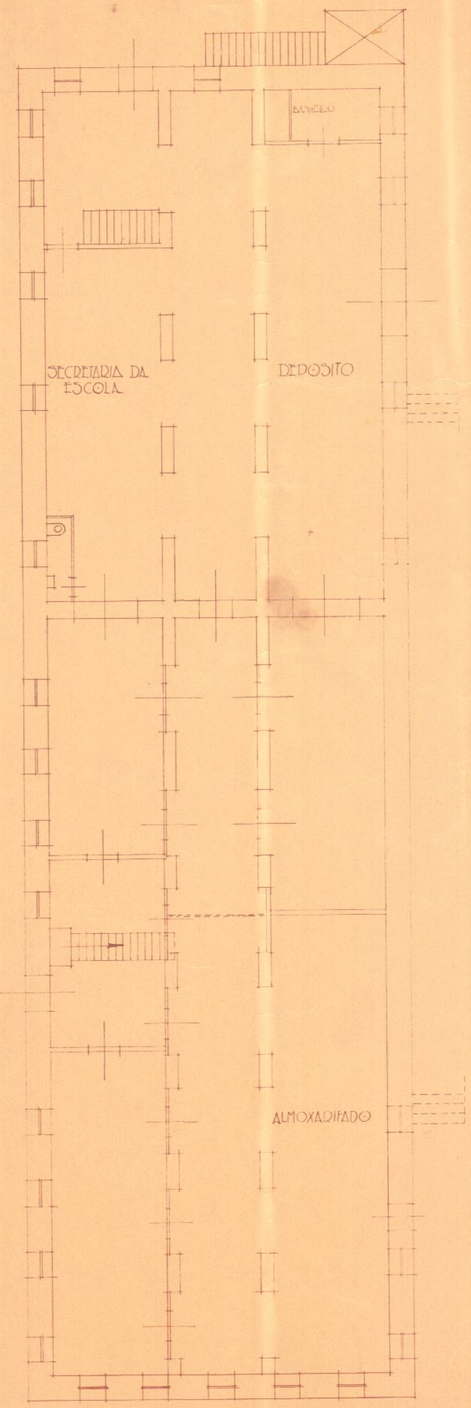


PORÃO HABITAVEL

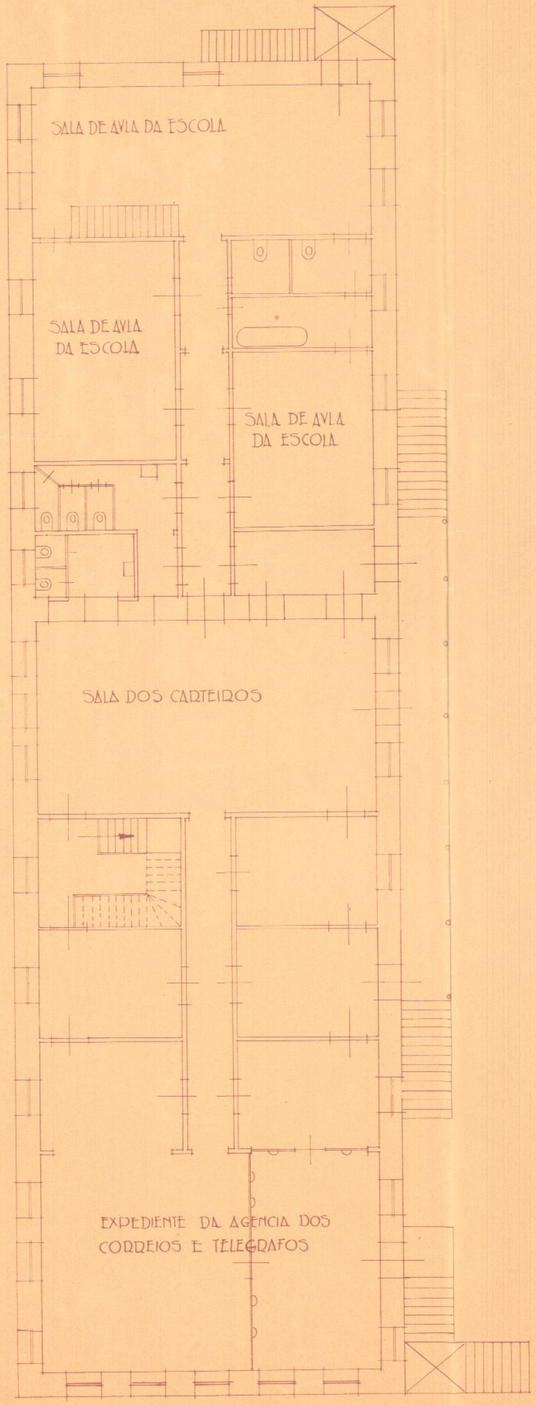

1º PAVIMENTO

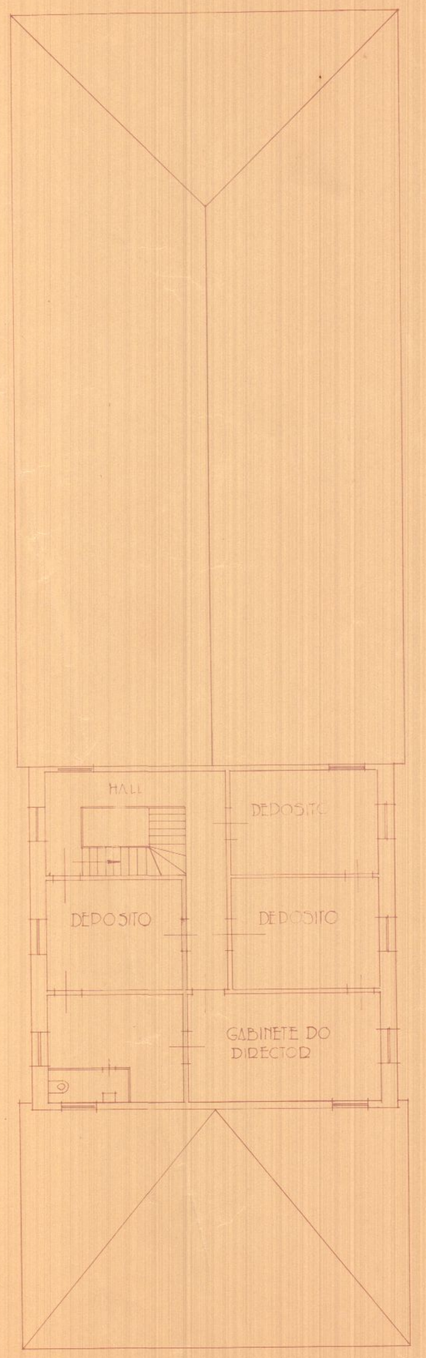

2º PAVIMENTO (SOTÃO)

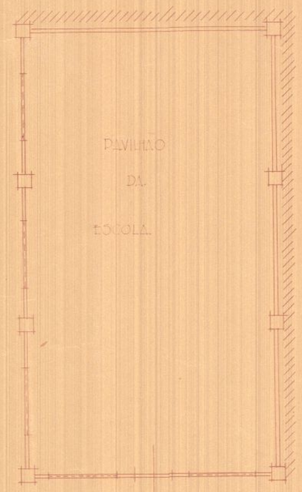

ESC. 1:100

Augusto Gradella Braga
Architecto