
PLANTA DE SITUAÇÃO DO IMÓVEL OCUPADO PELA A.P.T. "S. LUIZ DE GONZAGA", SITO NO CAMPO DE S. CRISTÓVÃO, 378, ESQUINA DA RUA GAL. ARGOLO.

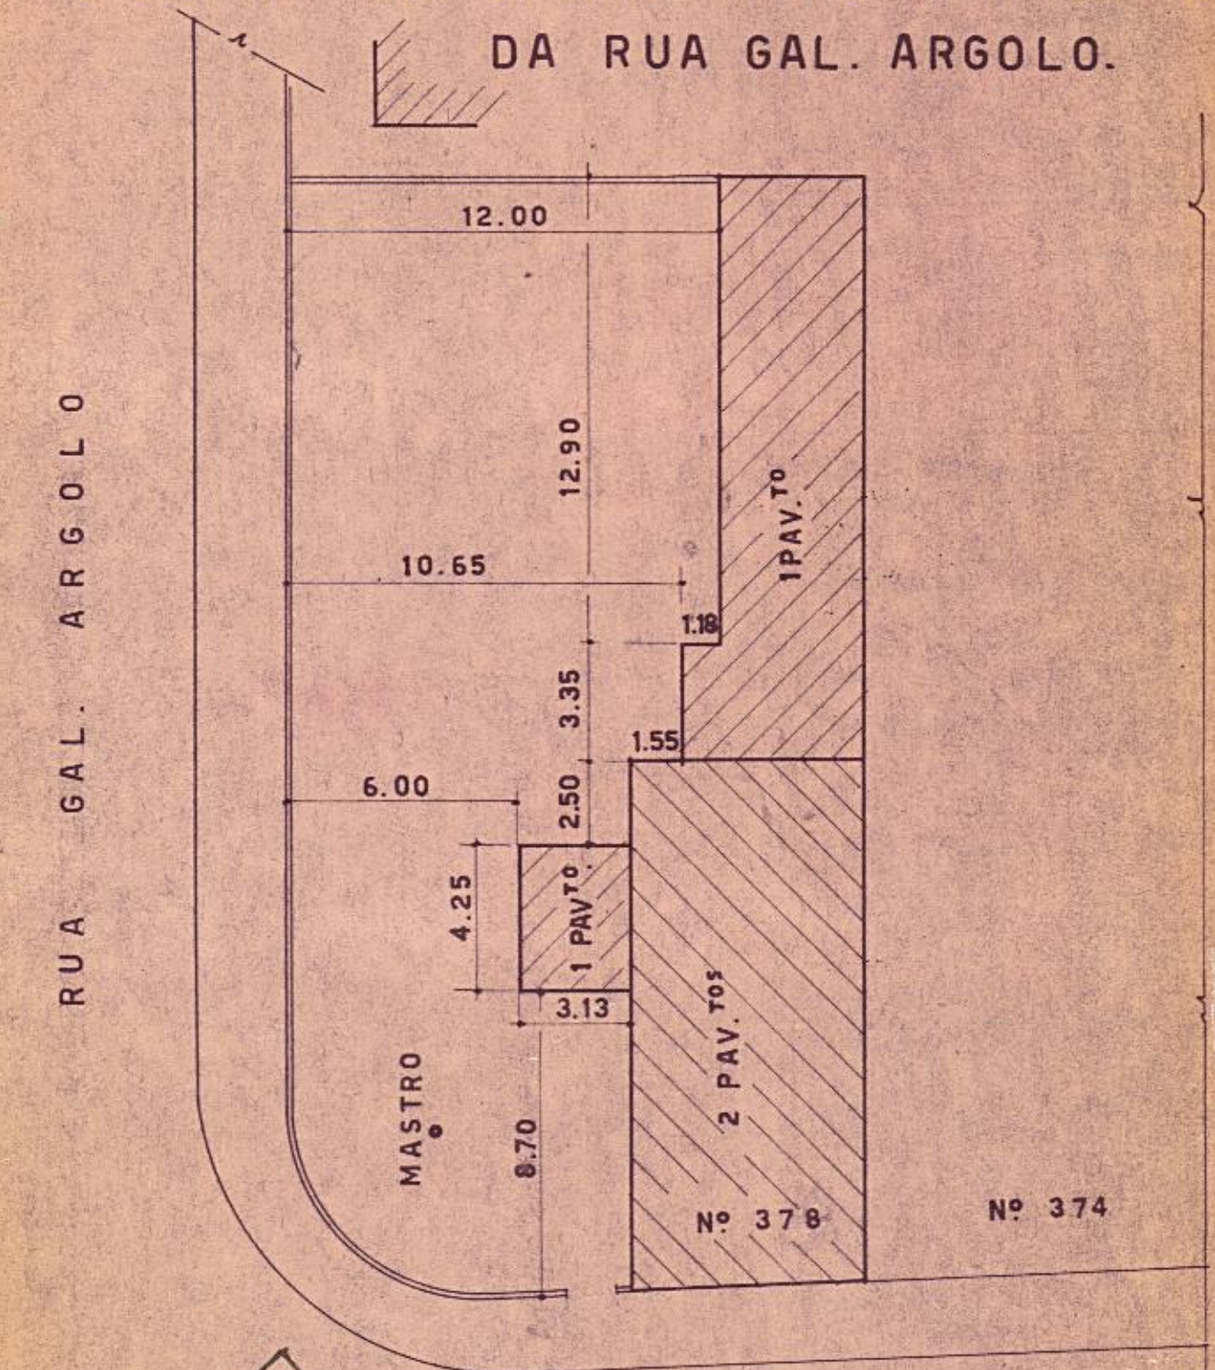

CALÇADA A PARALELEPIPEDO
ARBORIZADA E ILUMINADA
LINHA DE BONDES

DEP. CORREIOS E TELÉGRAFOS
DIRETORIA DO MATERIAL
-4 DEZ. 1956

ESCALA 1:200

CAMPO DE
S. CRISTÓVÃO

LEVANT. DES.
LUIZ DE MOURA