
PLANTA

Dos TERRENOS do Illm. Snr.

L. F. DE MOURA BRITO

Situados na Estação do Sampaio na E. F. D. Pedro II.

Escala 1:1000

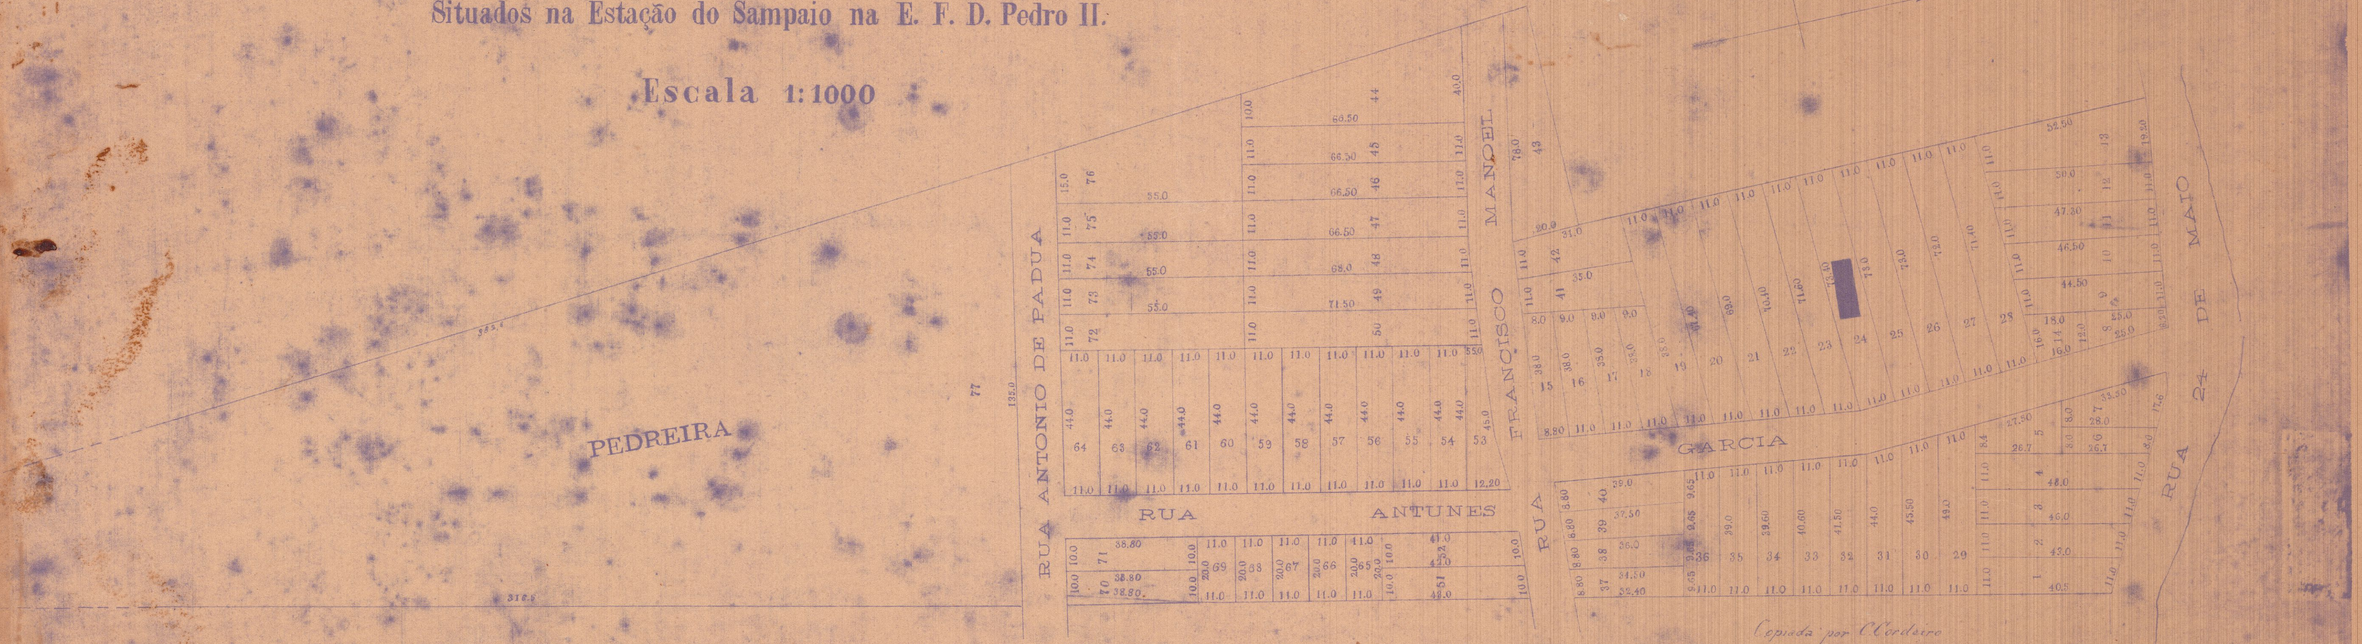

Copiada por O'Cordeiro
Desenhista da Comissão

5-9-1921