

546

Projecto [illegible]ento e prolongamento da rua Visconde de Nictheroy.

E. F. C. B.

Estação de Mangueiras

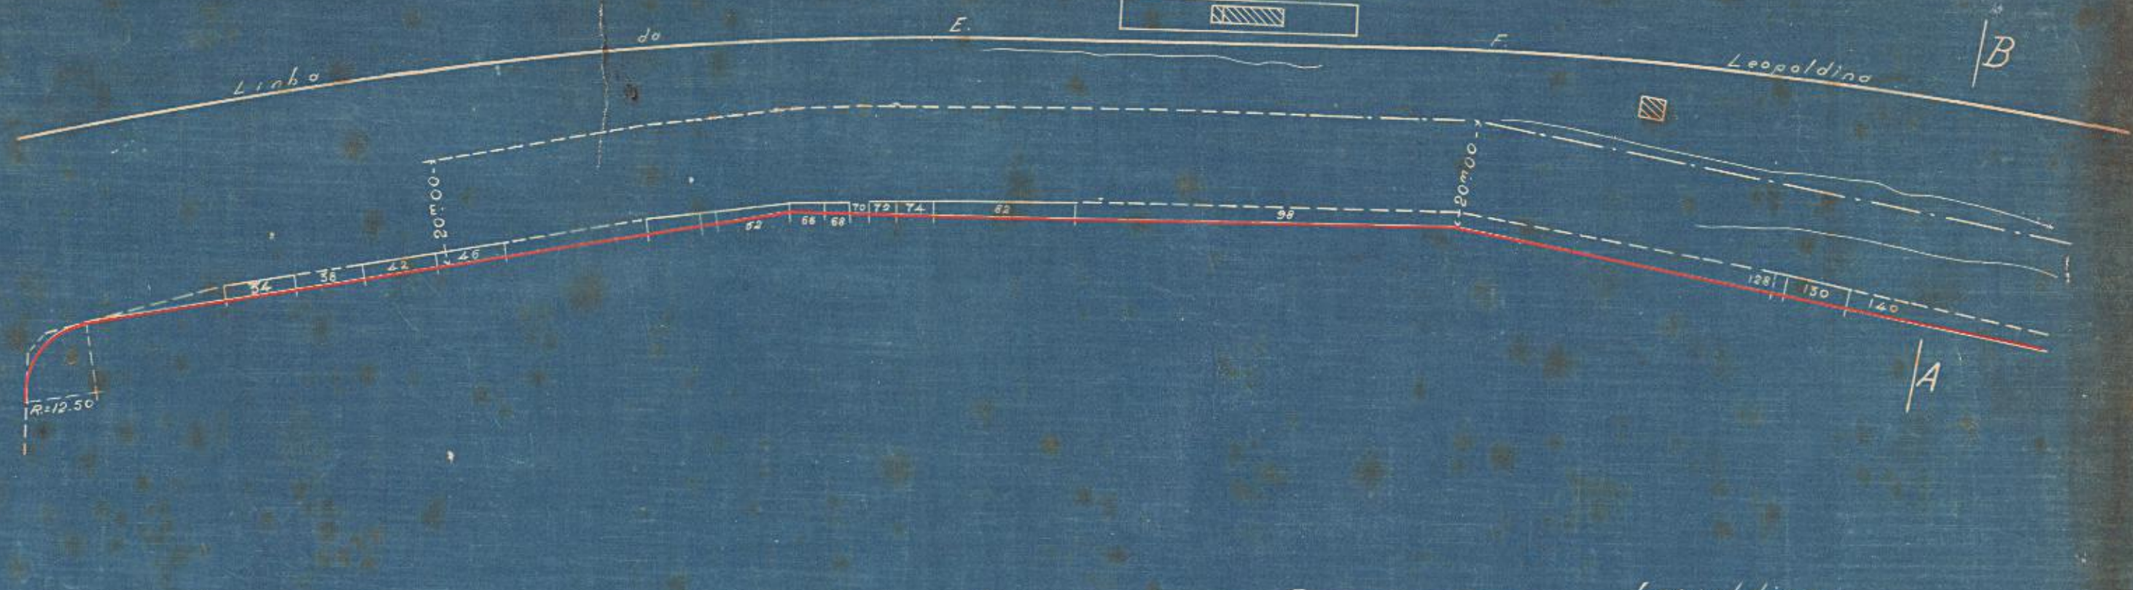

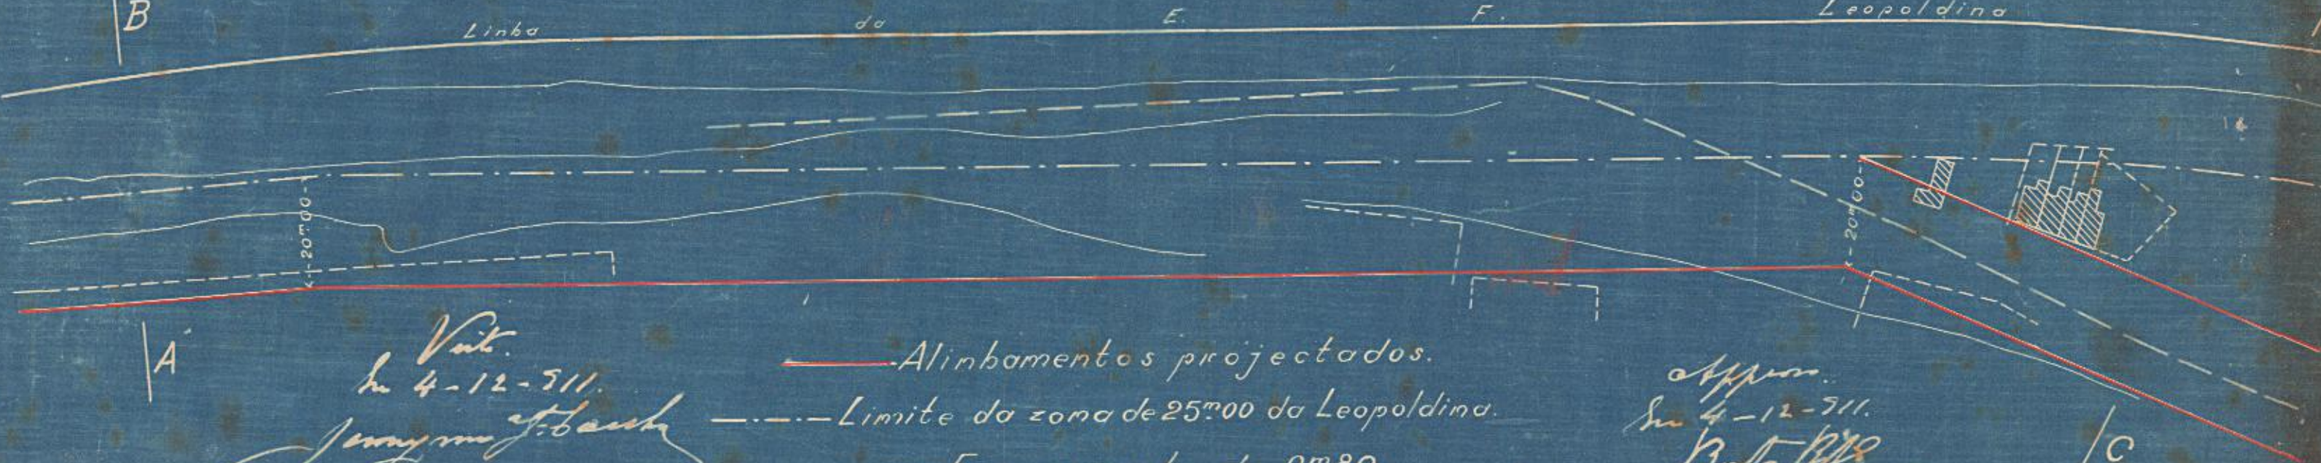

Visto.
Em 4-12-911.

Alinhamentos projectados.

Limite da zona de 25m00 da Leopoldina.

Encanamento de 0m80.

Visto.
Em 4-12-911.

Escala 1:1000

Visto. Em 4. Dezembro 911
O. Director

Em.to 2070

Copiado em 27-11-911 por
Visto - Em 29 Nov. 911
Em 27 de Novembro