
MINISTÉRIO DA GUERRA

DIRETORIA DE INTENDÊNCIA DO EXERCITO

ESTABELECIMENTO DE SUBSISTÊNCIA MILITAR DO RIO

— EDIFÍCIO DA ADMINISTRAÇÃO —

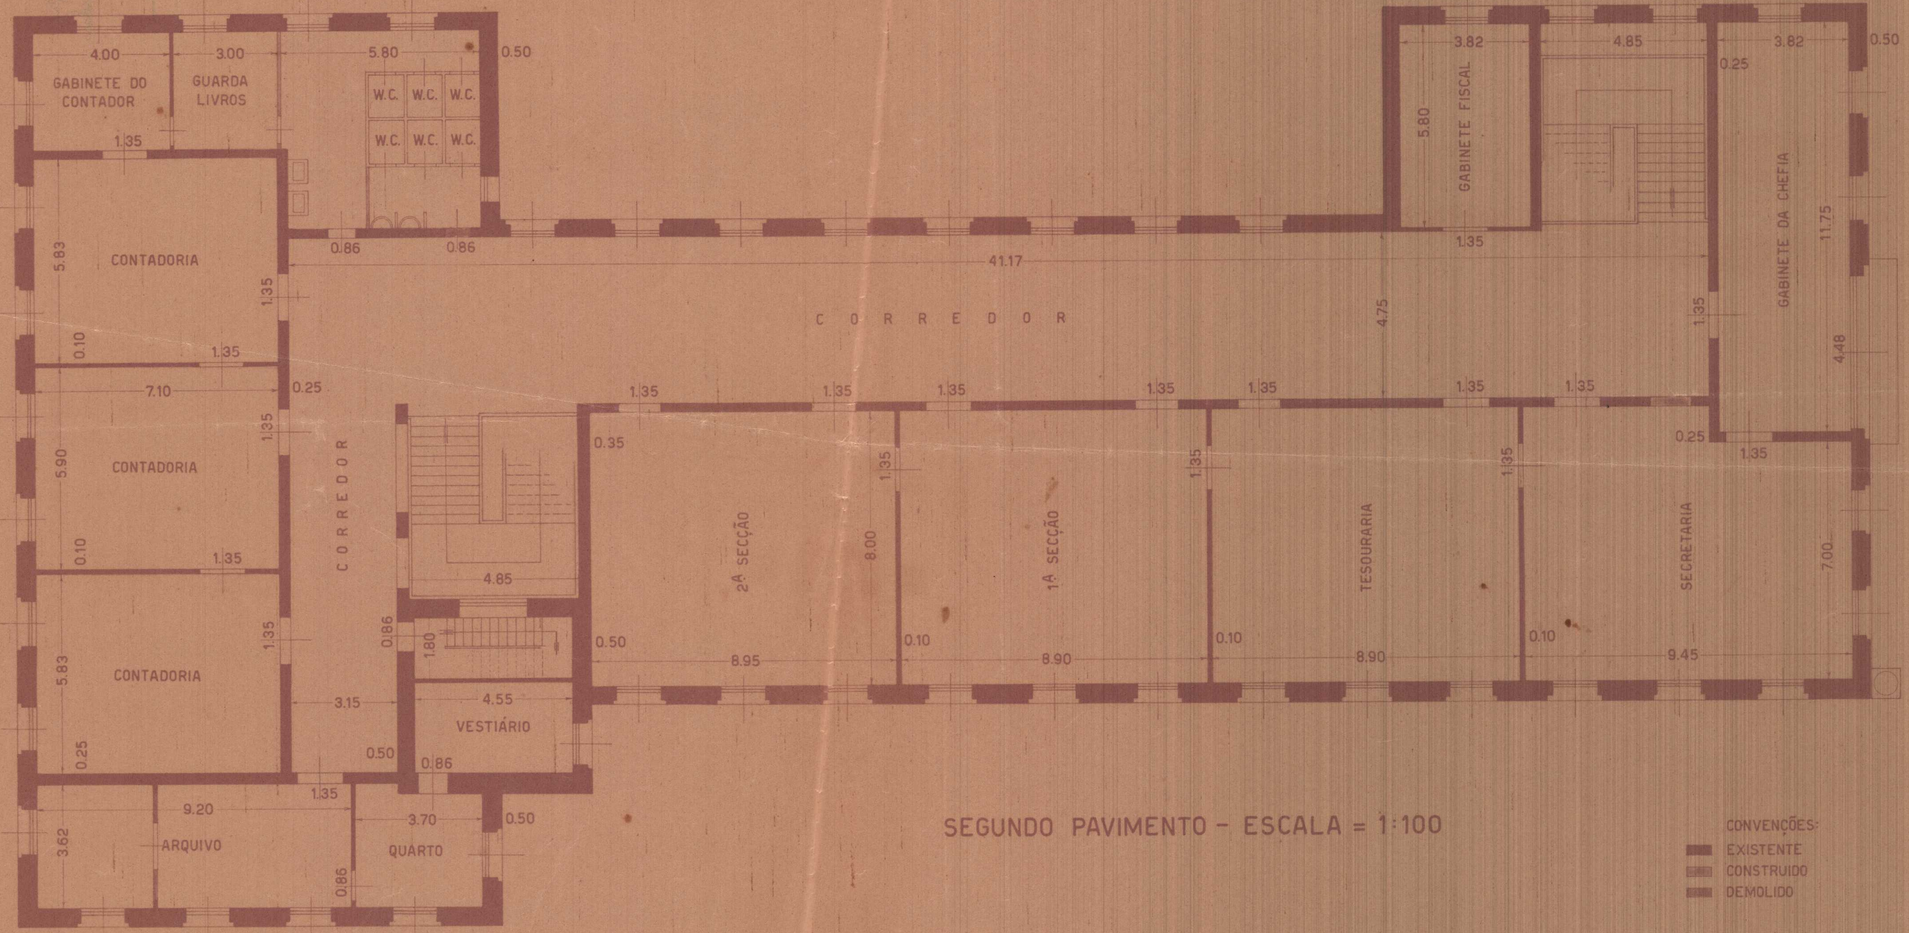

SEGUNDO PAVIMENTO - ESCALA = 1:100

CONVENÇÕES:
EXISTENTE
CONSTRUIDO
DEMOLIDO