

NACIONAL

DOMINIO DA UNIÃO

SUBDIR C DOS SERVIÇOS DE ENGENHARIA

M PPOTHECA

ANTA Nº 290

ARMAR O Nº 7 TUBO Nº

REGI TR IVRO Nº FLS. Nº

3017/1956 Clotilde F. Pereira
ENCARREGADO int.


36 36

DE CONTAS
SUB-DIVISÃO

Terrenos pertencentes a
Rua General Bruce 126

Area 5721^m00

Escala 1:1000

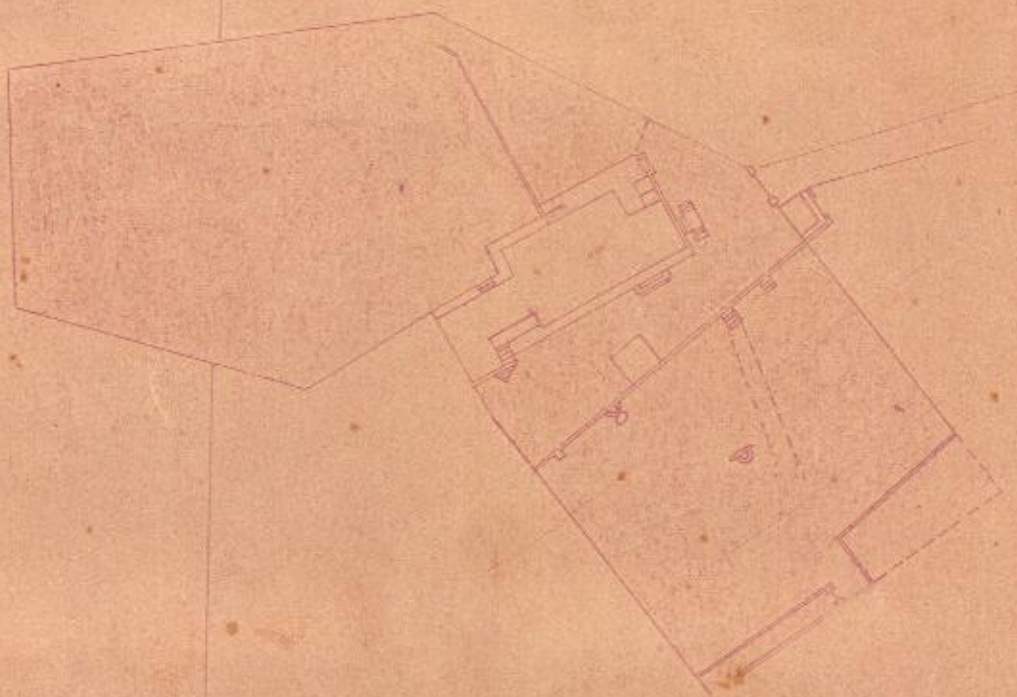

Clotilde F. Pereira

Processo nº 15
Copia conforme de
Anexo 1
Rio-2052914