DIRECTORIA DO PATRIMONIO NACIONAL
N.º 95
ARMARIO 5
GAVETA 4
N.º 1

Villa Proletaria Marechal Hermes

Projecto do edificio da delegacia policial

TMEZOURO NACIONAL
DIRECTORIA DO DOMINIO DA UNIÃO
SUBDIRECTORIA DOS SERVIÇOS DE ENGENHARIA
MAPPOTHECA
PLANTA Nº 64AD
ARMARIO Nº 1 TUBO Nº 4
ARCHIVO-LIVRO Nº 1-DF FLS. Nº 4V
27/4/1938. Clotilde Garibaldi Pereira
ENCARREGADO

TELA 1AD - ARMº 1

2º Pavimento.

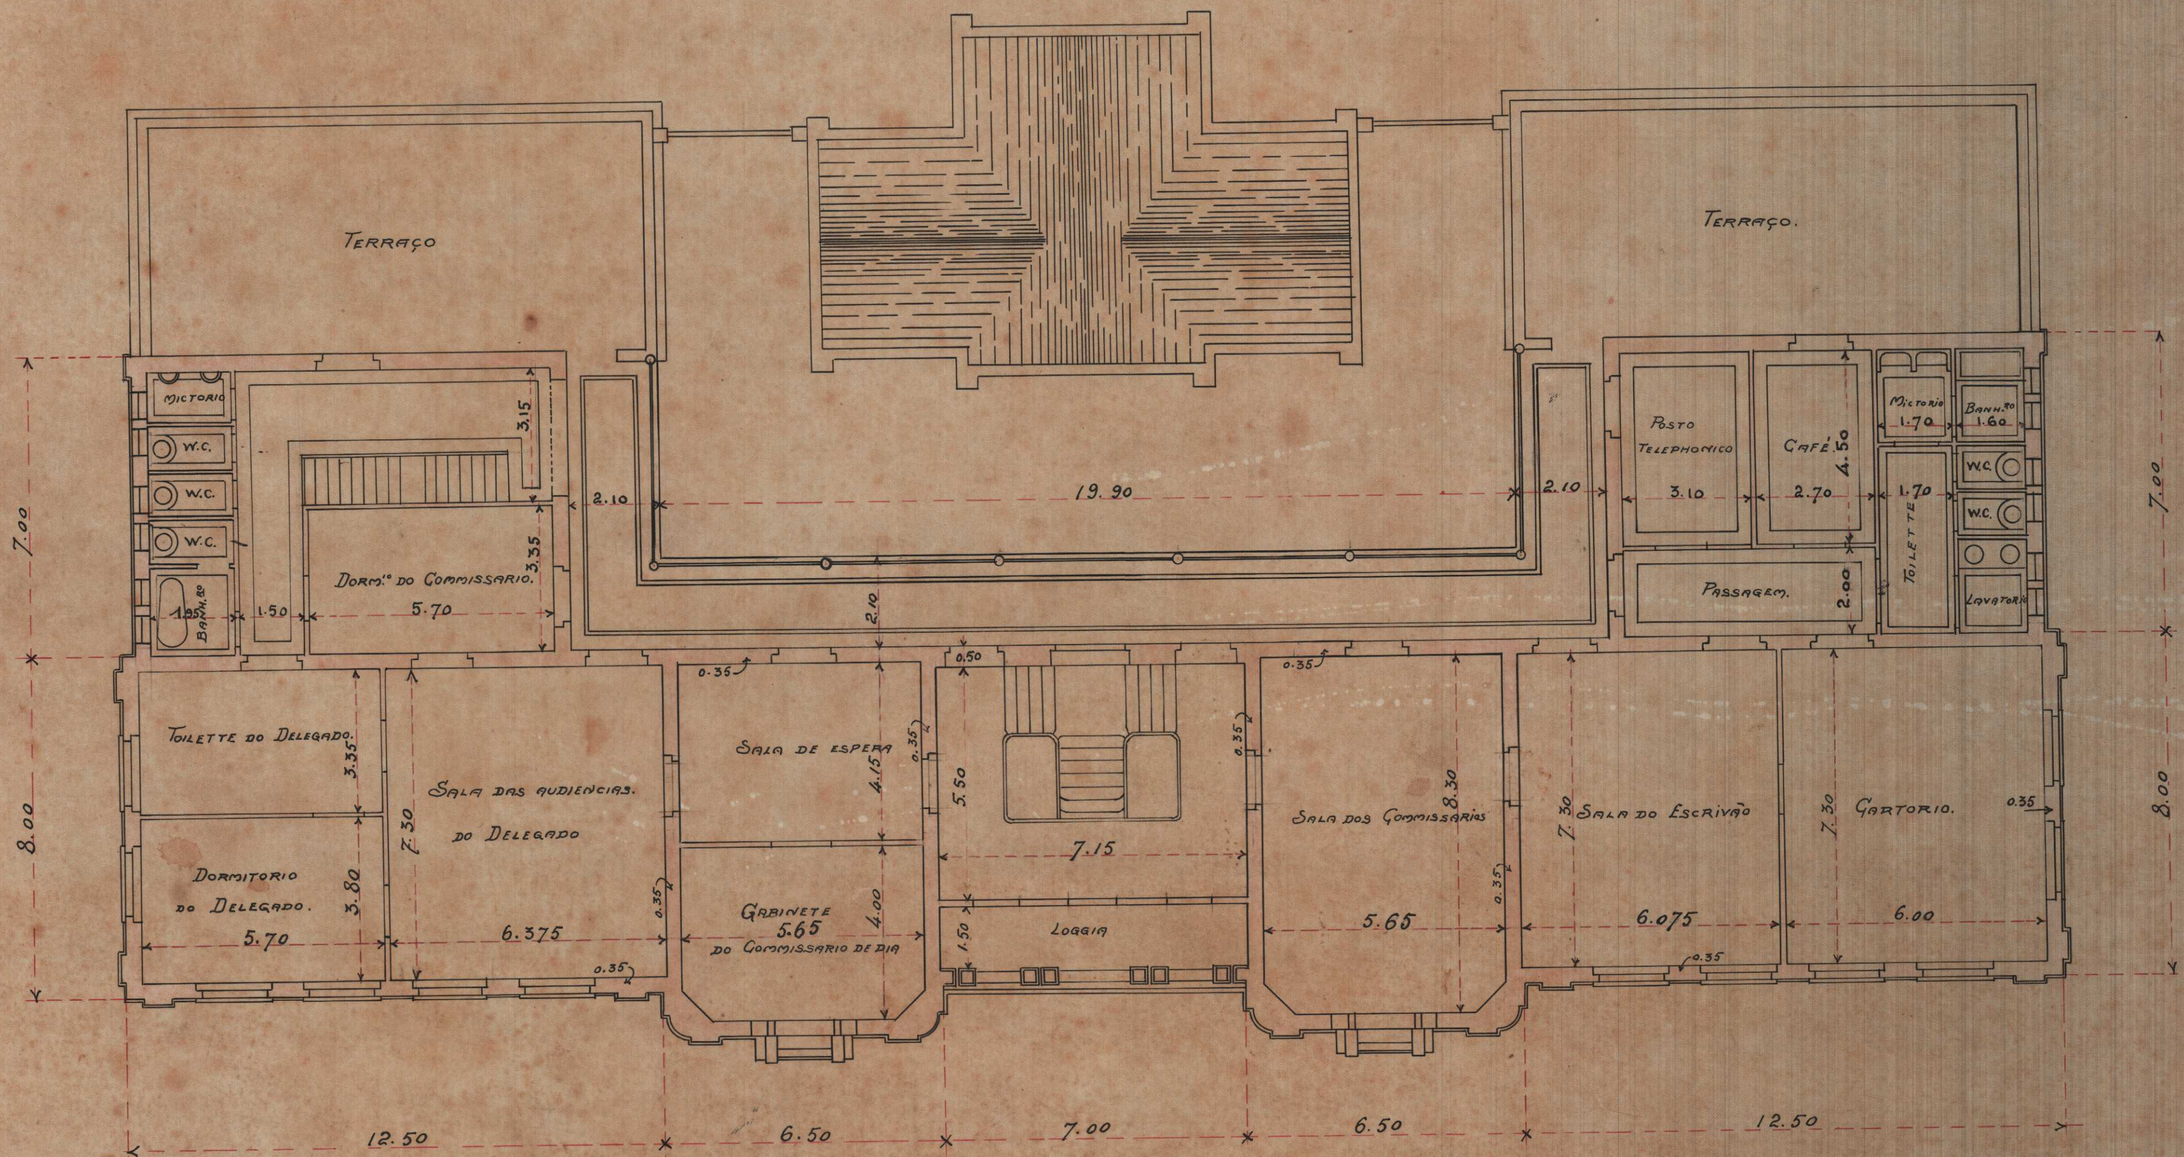

Palmyro Serra Pulcheria