D.ENG.4 Nº ~~16~~ 17-102-TSh

(3)

102

Atual R. PEREIRA DA NÓBREGA
(RUA MARIO)

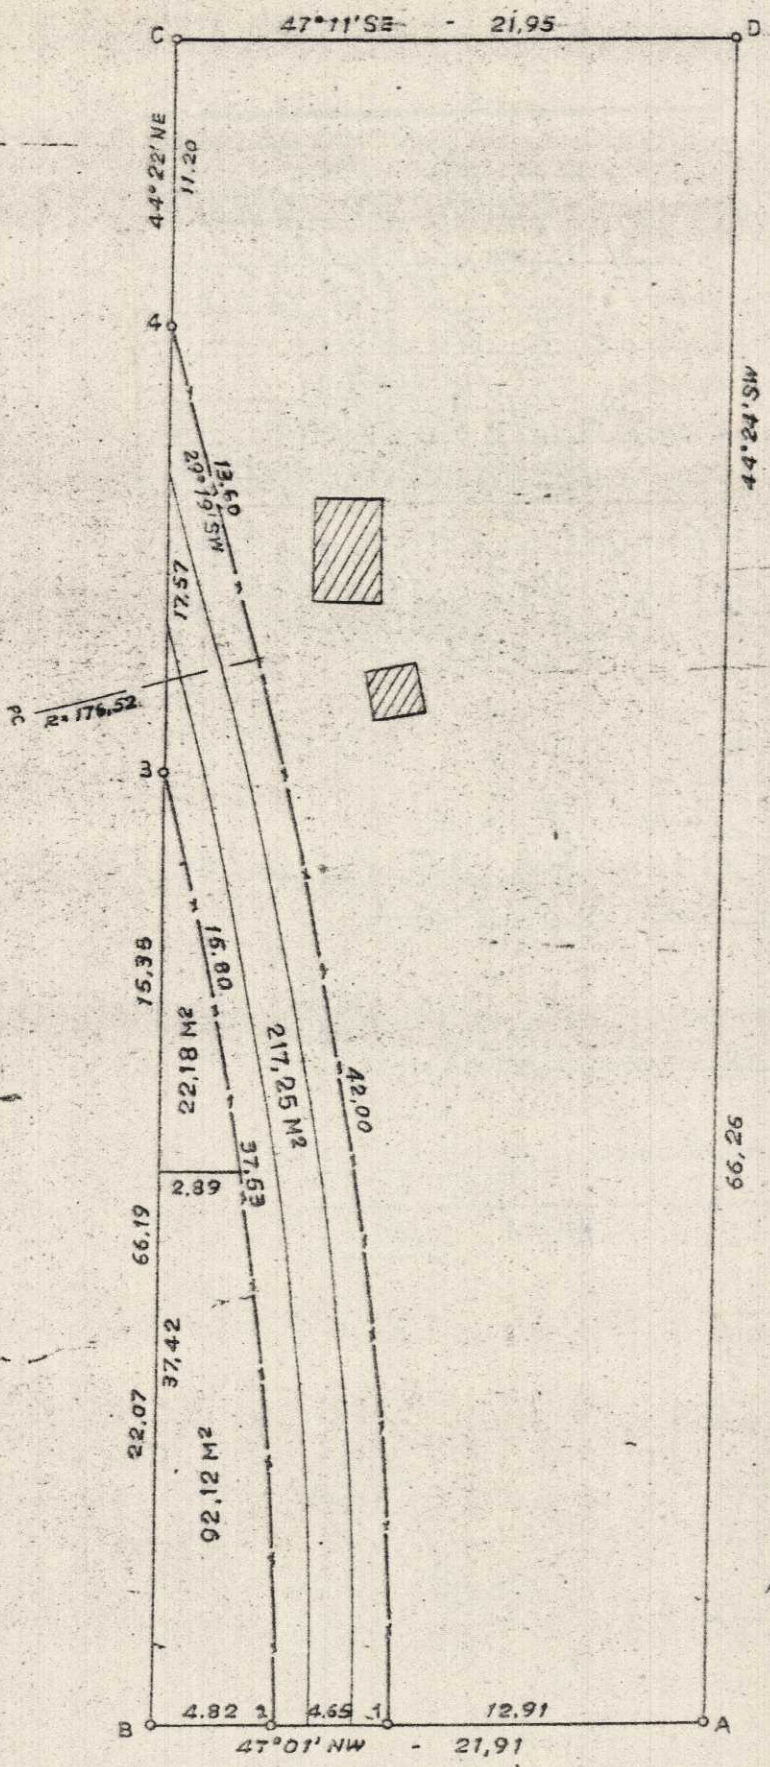

ANTONIO SANT'ANNA
(REL. 16/8/63 - Fls. 59)

D.R.I. - ?

PROPR.: ARMINDO FONTES DE MELLO +

ÁREA: 331,55 M2

ESC. 1:300

97-102-TSh