


PLANTA DE SITUAÇÃO DO CENTRO DE SAÚDE DA PENHA  
PREDIO DE DOIS PAVIMENTOS

ESCALA - 1:200

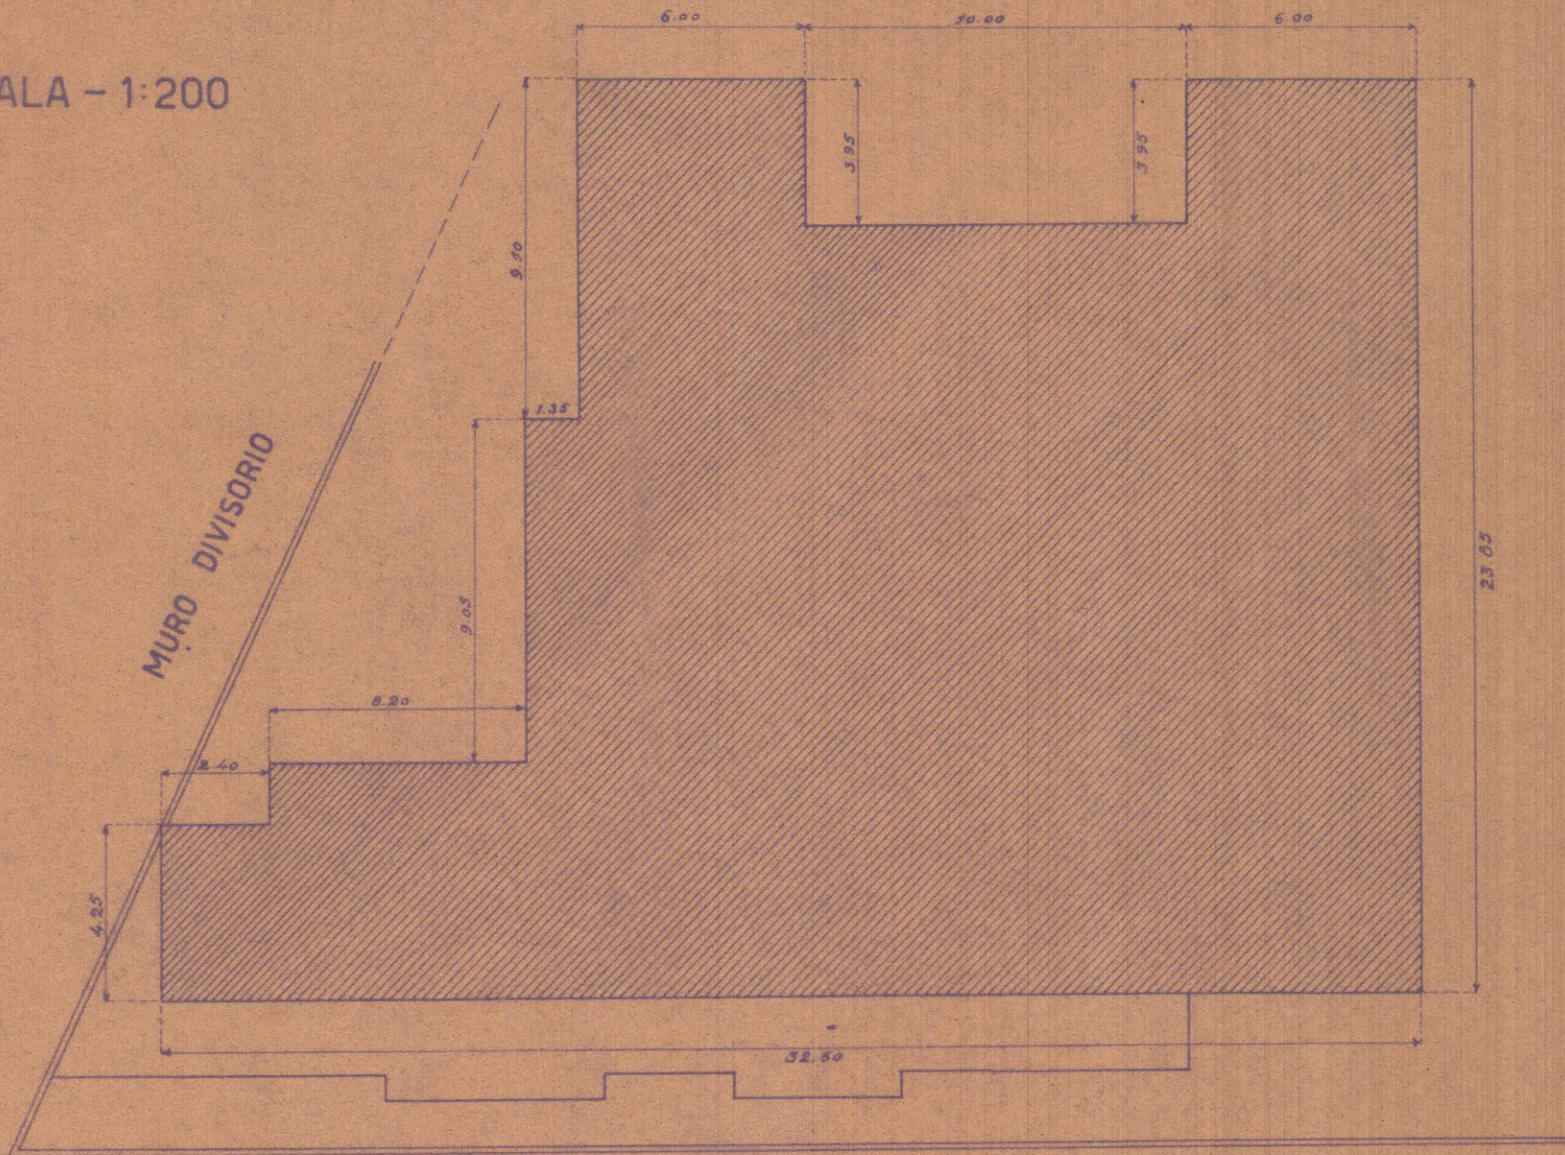

RUA LEOPOLDINA RÊGO N. 754