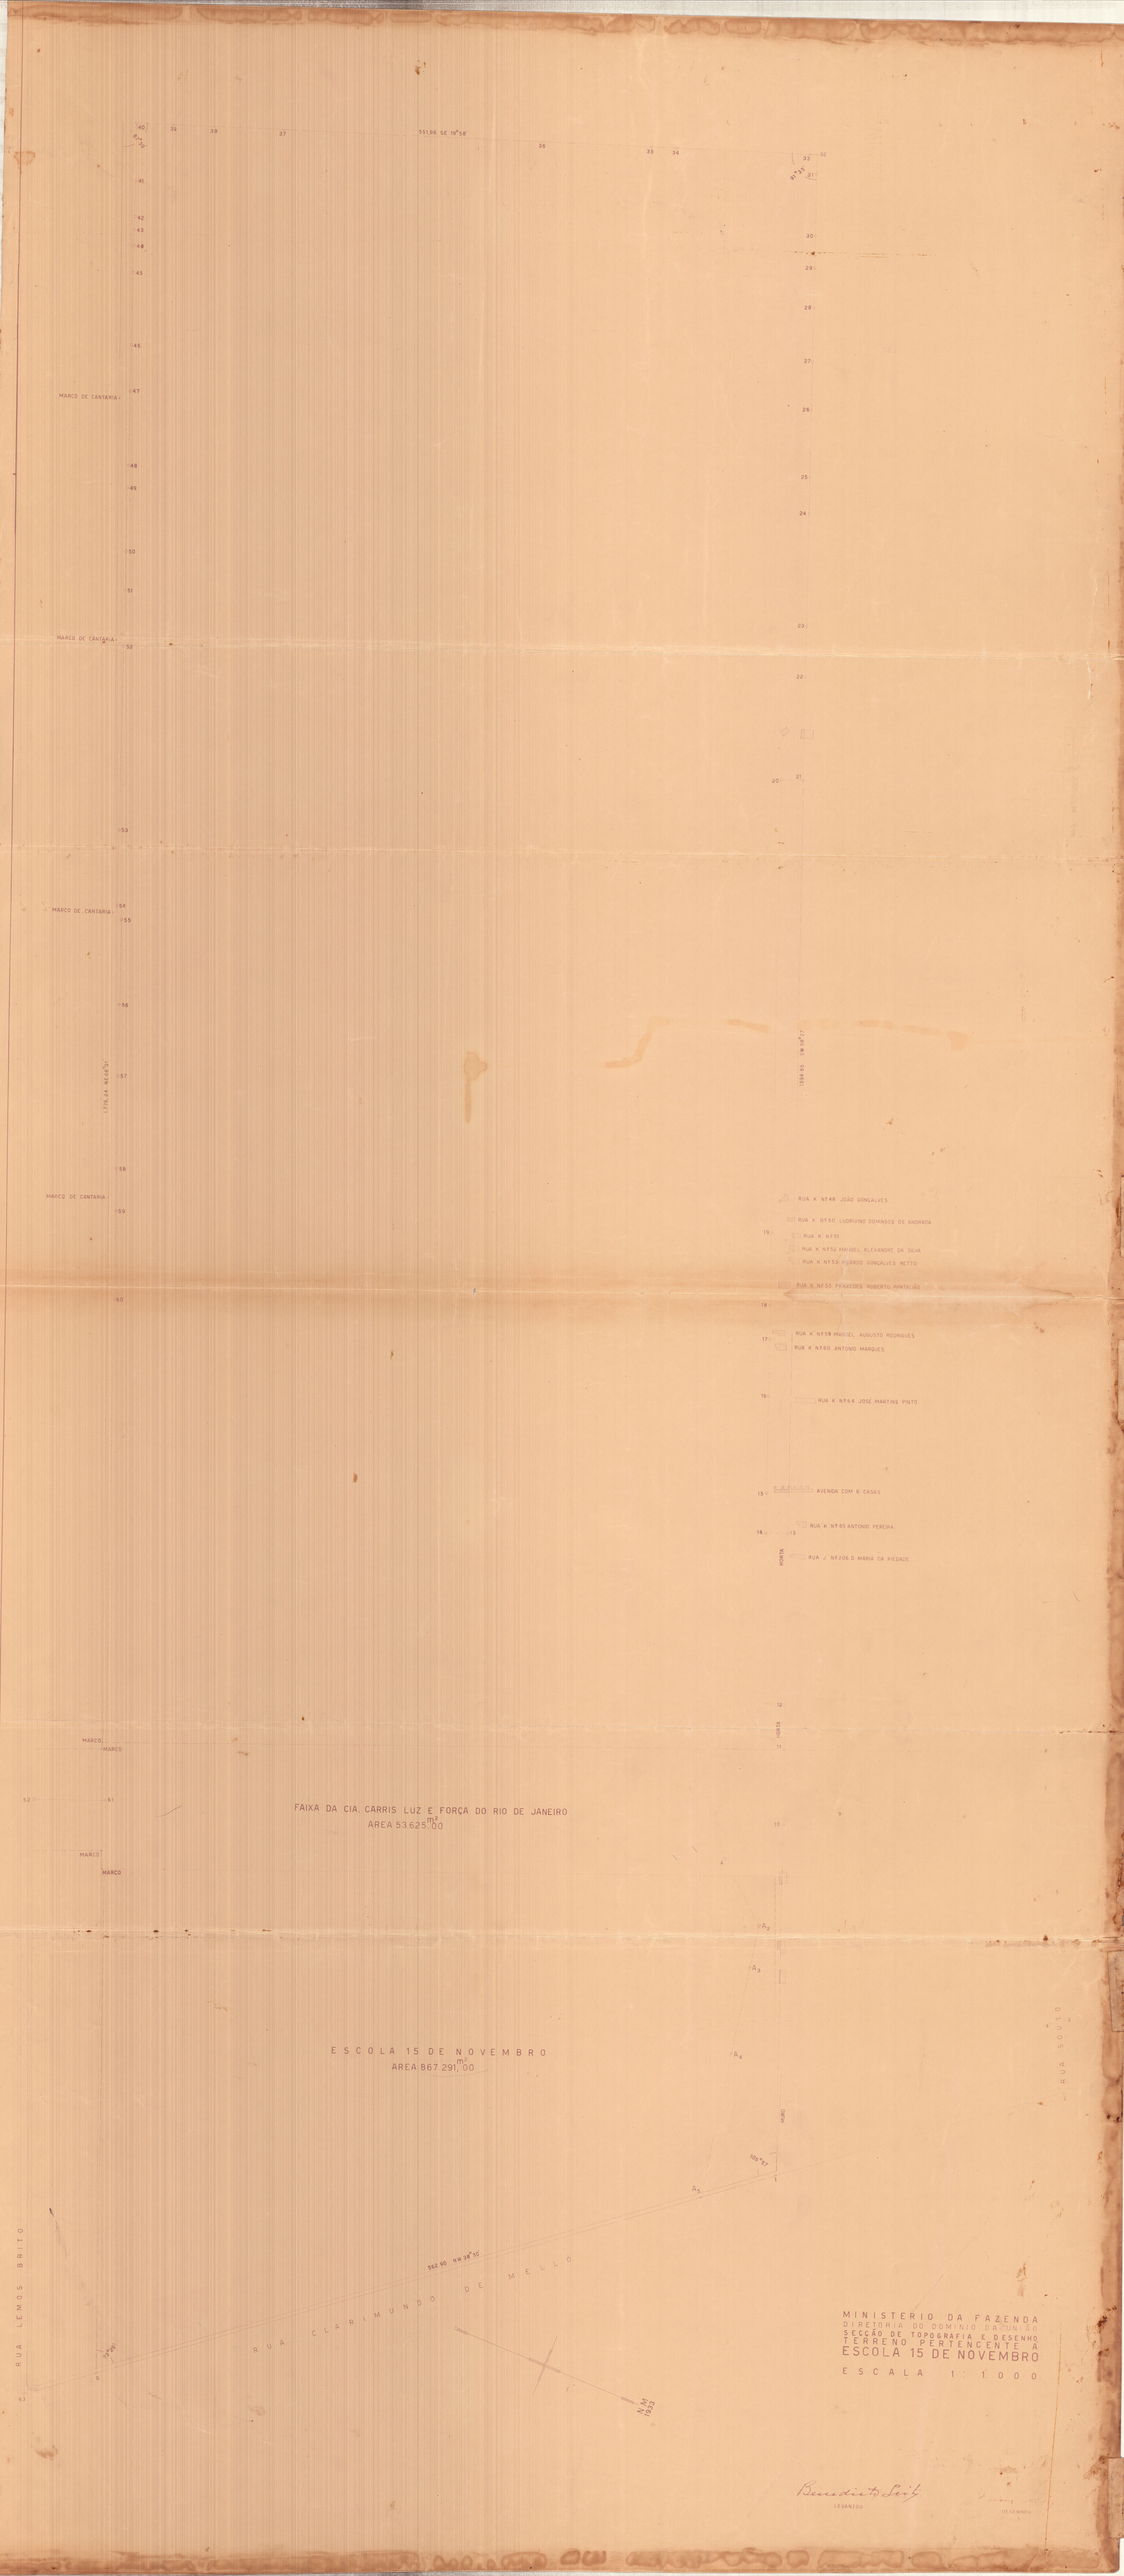

MARCO DE CANTARIA
MARCO DE CANTARIA
MARCO DE CANTARIA
MARCO DE CANTARIA
MARCO
MARCO
MARCO
MARCO
RUA K Nº48 JOÃO GONÇALVES
RUA K Nº50 LUDRIVINO DOMINGOS DE ANDRADA
RUA K Nº55
RUA K Nº52 MANOEL ALEXANDRE DA SILVA
RUA K Nº53 RICARDO GONÇALVES NETTO
RUA K Nº55 PROLONGADO ROBERTO PANTALEÃO
RUA K Nº59 MANOEL AUGUSTO RODRIGUES
RUA K Nº60 ANTONIO MARQUES
RUA K Nº64 JOSÉ MARTINS PINTO
AVENIDA COM 6 CASAS
RUA K Nº65 ANTONIO PEREIRA
RUA J Nº205 D. MARIA DA PIEDADE
FAIXA DA CIA. CARRIS LUZ E FORÇA DO RIO DE JANEIRO
AREA 53.625m2,00
ESCOLA 15 DE NOVEMBRO
AREA 867.291m2,00
RUA CLARIMUNDO DE MELLO
RUA LEMOS BRITO
RUA SOUTO
MINISTERIO DA FAZENDA
DIRETORIA DO DOMINIO DA UNIÃO
SECÇÃO DE TOPOGRAFIA E DESENHO
TERRENO PERTENCENTE A
ESCOLA 15 DE NOVEMBRO
ESCALA 1:1000
LEVANTOU