
CROQUI DO TERRENO ACRESCIDO DE MARINHA,
SITUADO À AVENIDA BRASIL NS. 801/807
PROCESSO Nº14.712/70 - ESC. 1.500

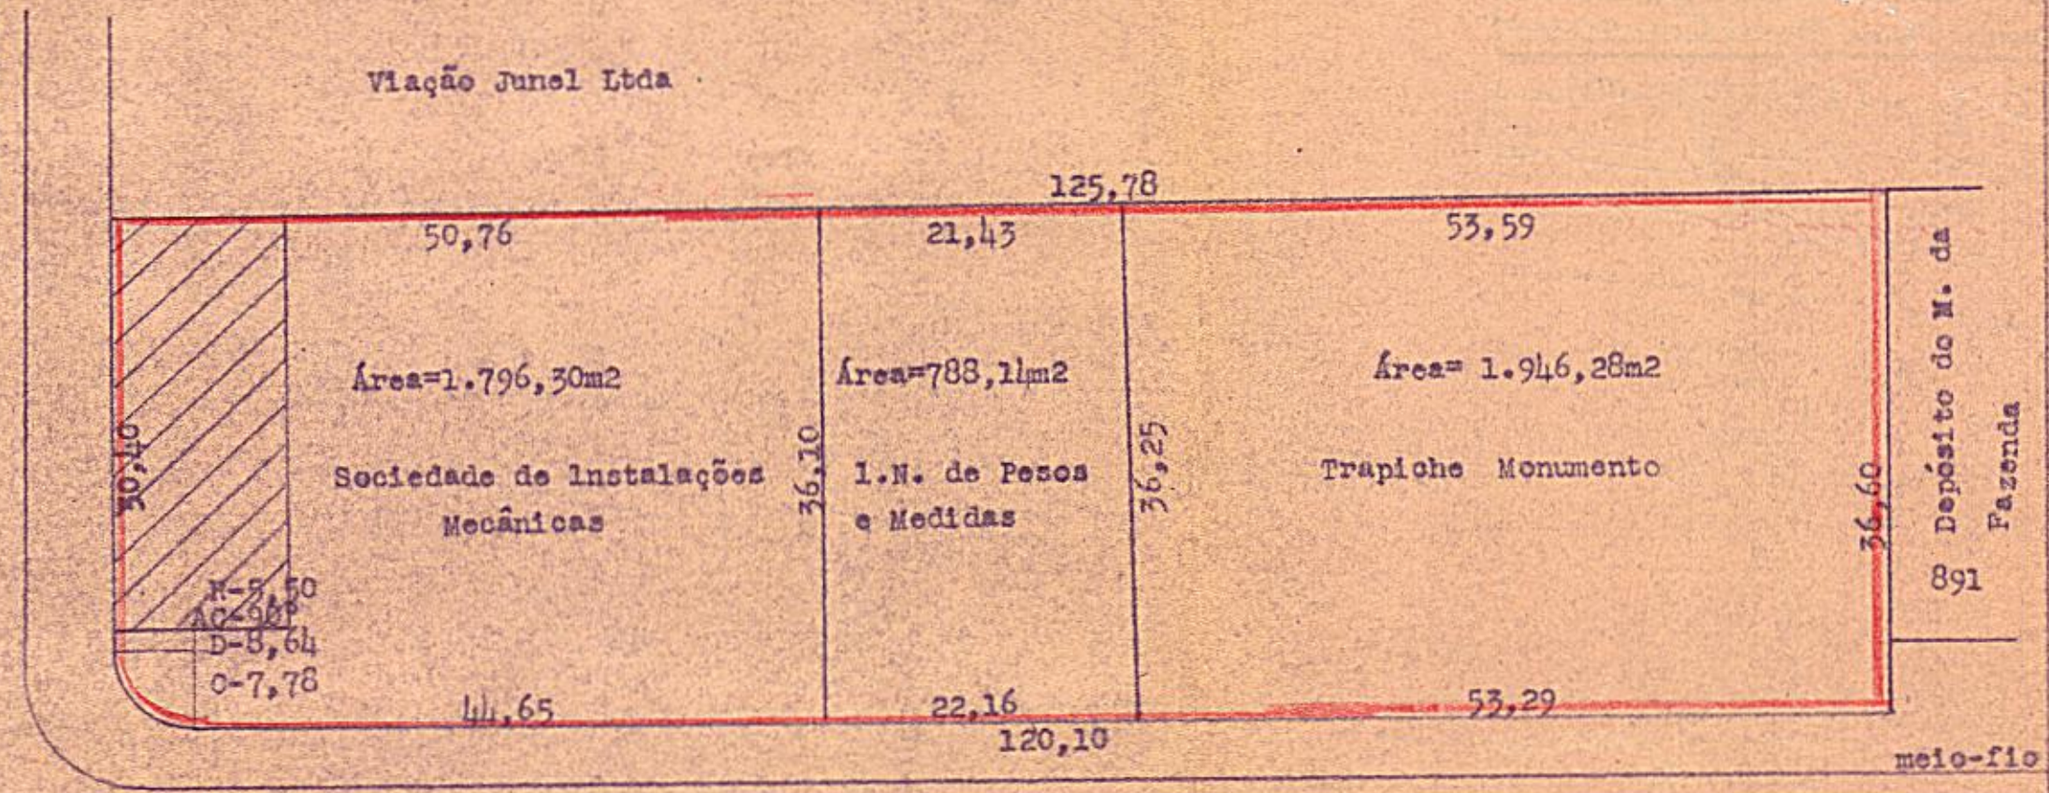

AVENIDA BRASIL

Organizada por:

20/7/971

Agrimensor "19"