32

I. F. P. R. E. CANAES
BAIXADA FLUMINENSE
Fiscalisação do Contracto
Arch. em
P. 99 Lo. D No. 143
Inf. 04/1905/143
13/4/922

EMPRESA DE MELHORAMENTOS
DA BAIXADA FLUMINENSE
SECÇÃO TECHNICA
N. 38
Dia 23 de Dez de 1921
P/o Chefe da Secção

Nº 32
E.M. 17-12-921

PLANTA

DOS

Terrenos pertencentes a

António João Nogueira Belem


situados no

Porto de Inhauma

Escala 1:200





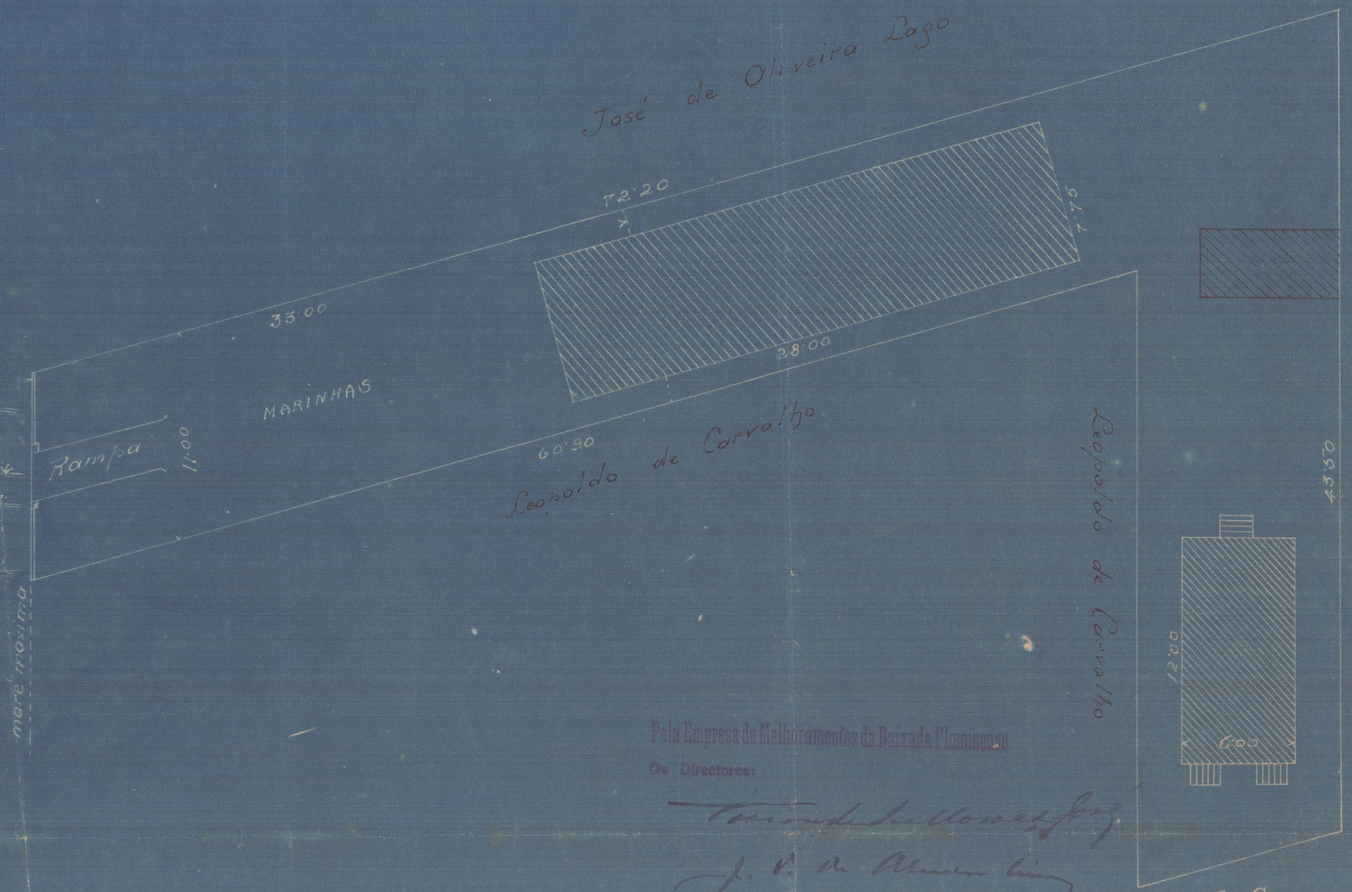

Area Total 1465m64

Area edificada 289m00
27,38
316,38

O Engenheiro Chefe da Fiscalisação do Contracto da
Empreza de Melhoramentos da Baixada Fluminense
4-1-922

Pela Empresa de Melhoramentos da Baixada Fluminense
Os Directores:

17-12-921